

PARA

UNIFAMILIALE – TYPE RS101 (VUE AVANT)

© Tous droits réservés



FYRA

Q U A R T I E R

DÉVELOPPEMENT RÉSIDENTIEL BEAUPRÉ


OÏKOS

CONSTRUCTION

RÉSIDENTIEL



MODÈLE PARA RS101

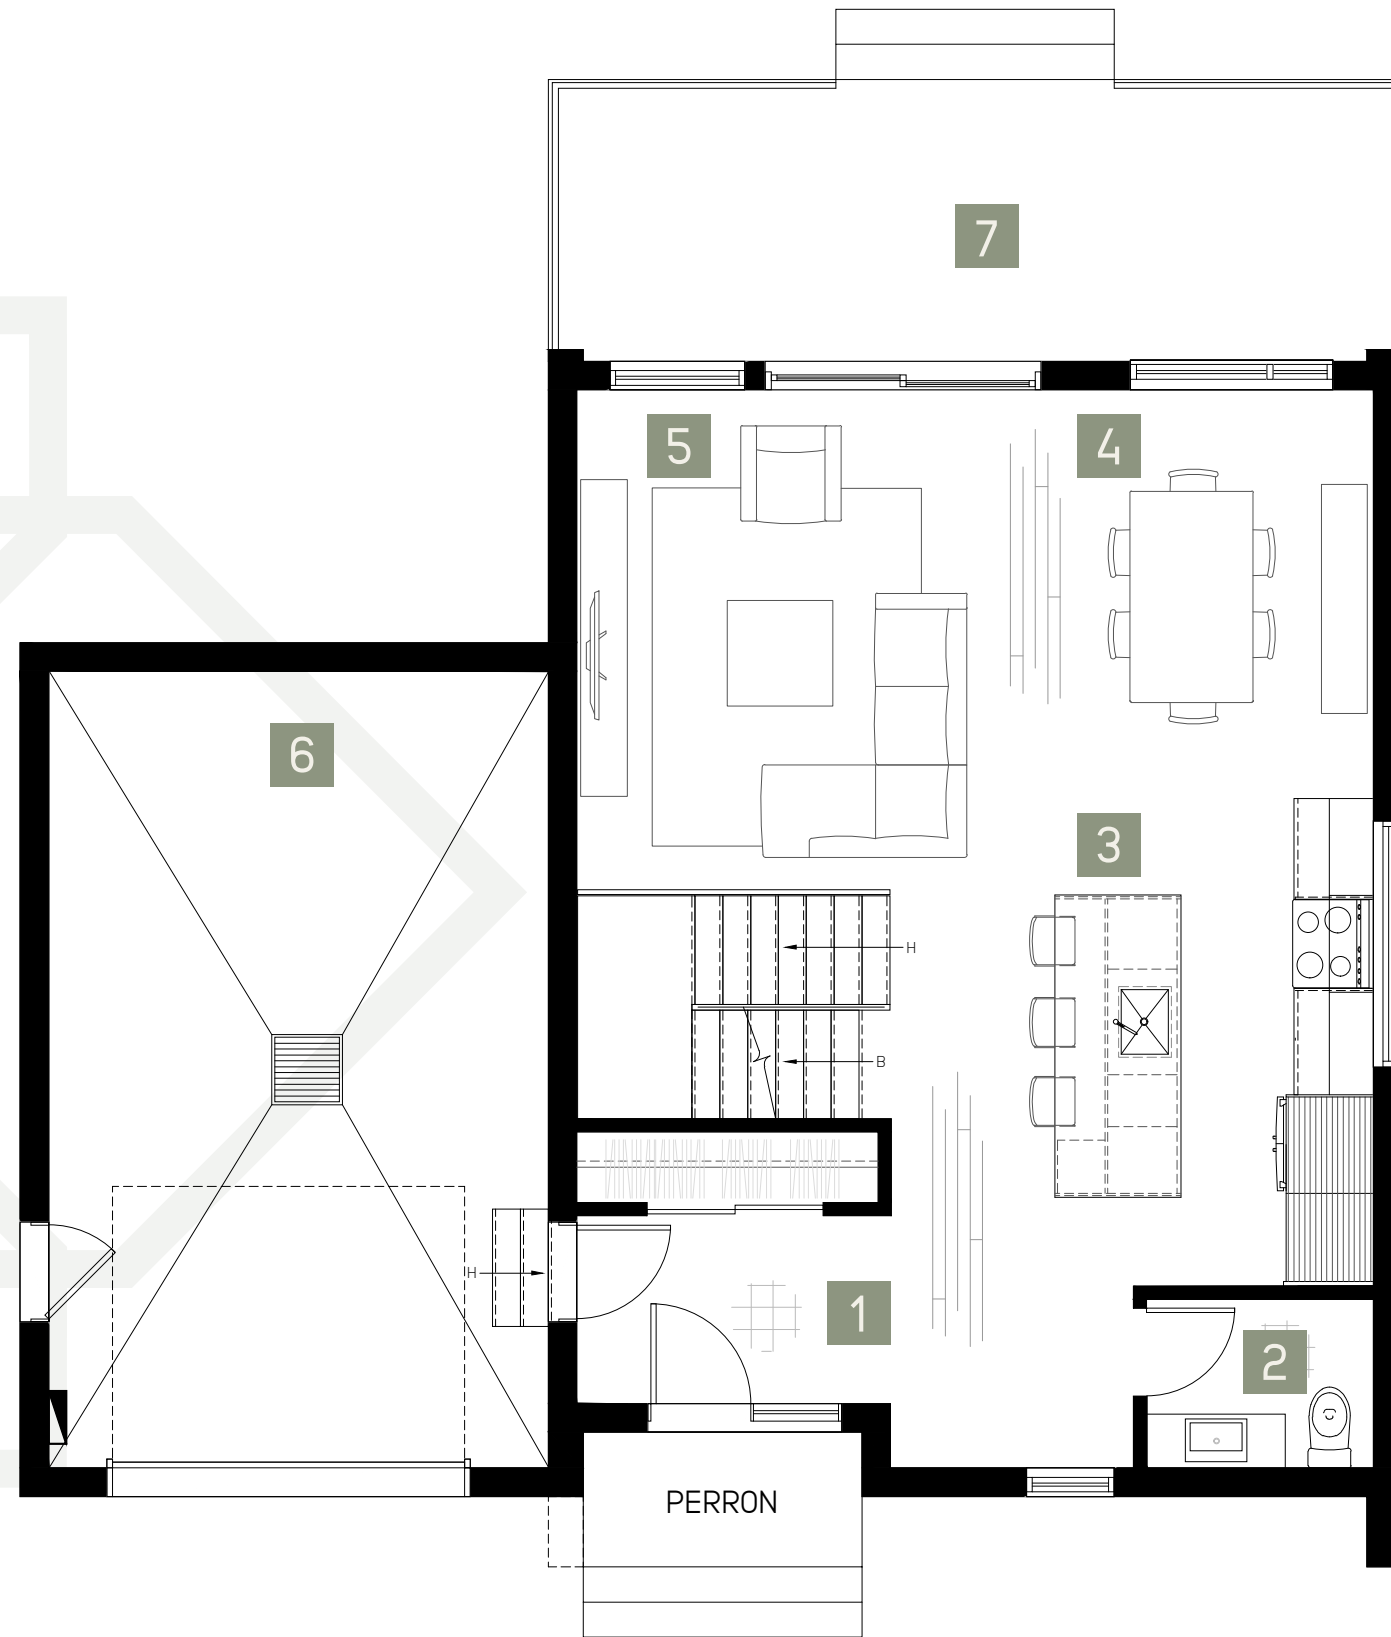

PLAN D'AMÉNAGEMENT REZ-DE-CHAUSSÉE

Les dimensions, superficies, caractéristiques, détails et matériaux des aires et des pièces sont approximatifs. Ils sont sujets à modification sans préavis, afin de respecter les conditions applicables à la résidence, au site et aux exigences municipales, structurales et/ou architecturales ainsi que celles du vendeur. Le mobilier indiqué dans les plans de vente est à titre indicatif seulement. L'illustration est un concept qui peut être sujet à erreurs et omissions.

FYRA
Q U A R T I E R
DÉVELOPPEMENT RÉSIDENTIEL BEAUPRÉ

TYPE D'HABITATION
UNIFAMILIALE

HAUTEUR PLAFOND
9' 0"

SUPERFICIES

PLANCHER
752 pi²

GARAGE
376 pi²

- 1** Entrée
9' 0" x 7' 6"
- 2** Salle d'eau
6' 5" x 4' 10"
- 3** Cuisine
11' 0" x 14' 0"
- 4** Salle à manger
11' 2" x 11' 7"
- 5** Salon
11' 5" x 14' 2"
- 6** Garage
14' 2" x 22' 7"
- 7** Terrasse
24' 0" x 8' 0"


PROJET BÂTI PAR

oïkos
CONSTRUCTION
RÉSIDENTIEL



fyraquartier.com

MODÈLE PARA RS101

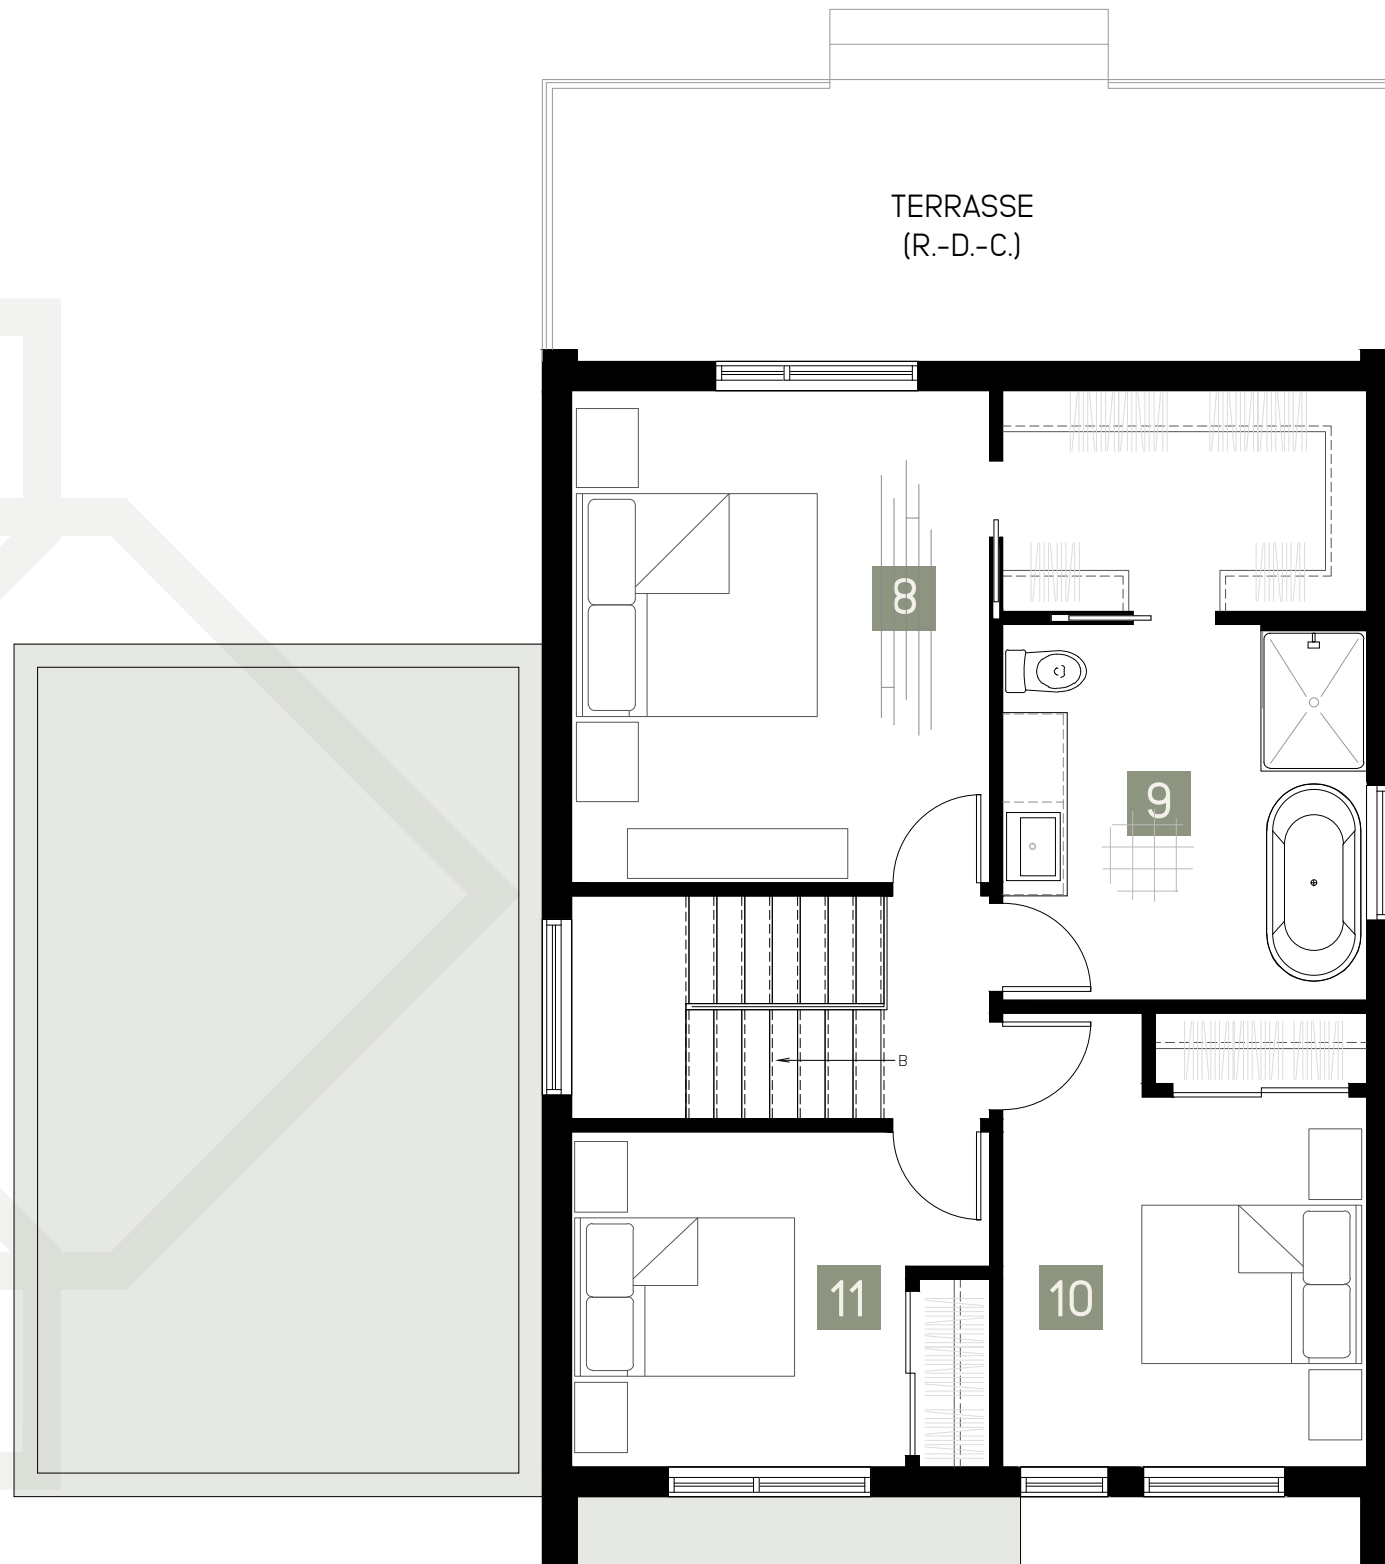

FYRA
Q U A R T I E R
DÉVELOPPEMENT RÉSIDENTIEL BEAUPRÉ

TYPE D'HABITATION
UNIFAMILIALE

HAUTEUR PLAFOND
8' 0"

SUPERFICIES
PLANCHER
768 pi²

- 8** **Chambre**
11' 10" x 12' 0"
Garde-robe «walk-in»
10' 4" x 6' 3"
- 9** **Salle de bain**
10' 4" x 10' 8"
- 10** **Chambre**
10' 4" x 10' 6"
- 11** **Chambre**
9' 6" x 9' 6"

PLAN D'AMÉNAGEMENT ÉTAGE

Les dimensions, superficies, caractéristiques, détails et matériaux des aires et des pièces sont approximatifs. Ils sont sujets à modification sans préavis, afin de respecter les conditions applicables à la résidence, au site et aux exigences municipales, structurales et/ou architecturales ainsi que celles du vendeur. Le mobilier indiqué dans les plans de vente est à titre indicatif seulement. L'illustration est un concept qui peut être sujet à erreurs et omissions.

PROJET BÂTI PAR

oïkos
CONSTRUCTION
RÉSIDENTIEL



fyaquartier.com

MODÈLE PARA RS101



PLAN D'AMÉNAGEMENT SOUS-SOL SUGGÉRÉ (OPTIONNEL)

Les dimensions, superficies, caractéristiques, détails et matériaux des aires et des pièces sont approximatifs. Ils sont sujets à modification sans préavis, afin de respecter les conditions applicables à la résidence, au site et aux exigences municipales, structurales et/ou architecturales ainsi que celles du vendeur. Le mobilier indiqué dans les plans de vente est à titre indicatif seulement. L'illustration est un concept qui peut être sujet à erreurs et omissions.

FYRA
Q U A R T I E R
DÉVELOPPEMENT RÉSIDENTIEL BEAUPRÉ

TYPE D'HABITATION
UNIFAMILIALE

HAUTEUR PLAFOND
8' 0"

SUPERFICIES
PLANCHER
752 pi²

- 12** Chambre
9' 8" x 11' 4"
- 13** Chambre
9' 8" x 11' 4"
- 14** Séjour
9' 6" x 10' 0"
- 15** Salle de bain
9' 0" x 7' 10"
Buanderie 8' 2" x 7' 4" Rangement 4' 0" x 4' 0"
- 16** Salle mécanique
N/A

PROJET BÂTI PAR
oïkos
CONSTRUCTION
RÉSIDENTIEL



fyraquartier.com