

BORA





FYRA

Q U A R T I E R

HABITER LA NATURE EN TOUT RESPECT

SUPERFICIE DE PLANCHER : 836 pi²
 SUPERFICIE DU GARAGE: 305 pi²
 HAUTEUR PLAFOND : 9'-0"

- #0. PERRON 9'-1" x 4'-10"
- #1. HALL D'ENTRÉE 9'-2" x 5'-5"
- #2. WALK-IN ENTRÉE 5'-0" x 5'-0"
- #3. SALLE D'EAU 5'-4" x 5'-0"
- #4. CUISINE 17'-7" x 12'-2"
- #5. SALLE À DINER 14'-3" x 12'-2"
- #6. SÉJOUR 17'-7" x 14'-2"
- #7. GARAGE 13'-3" x 23'-3"

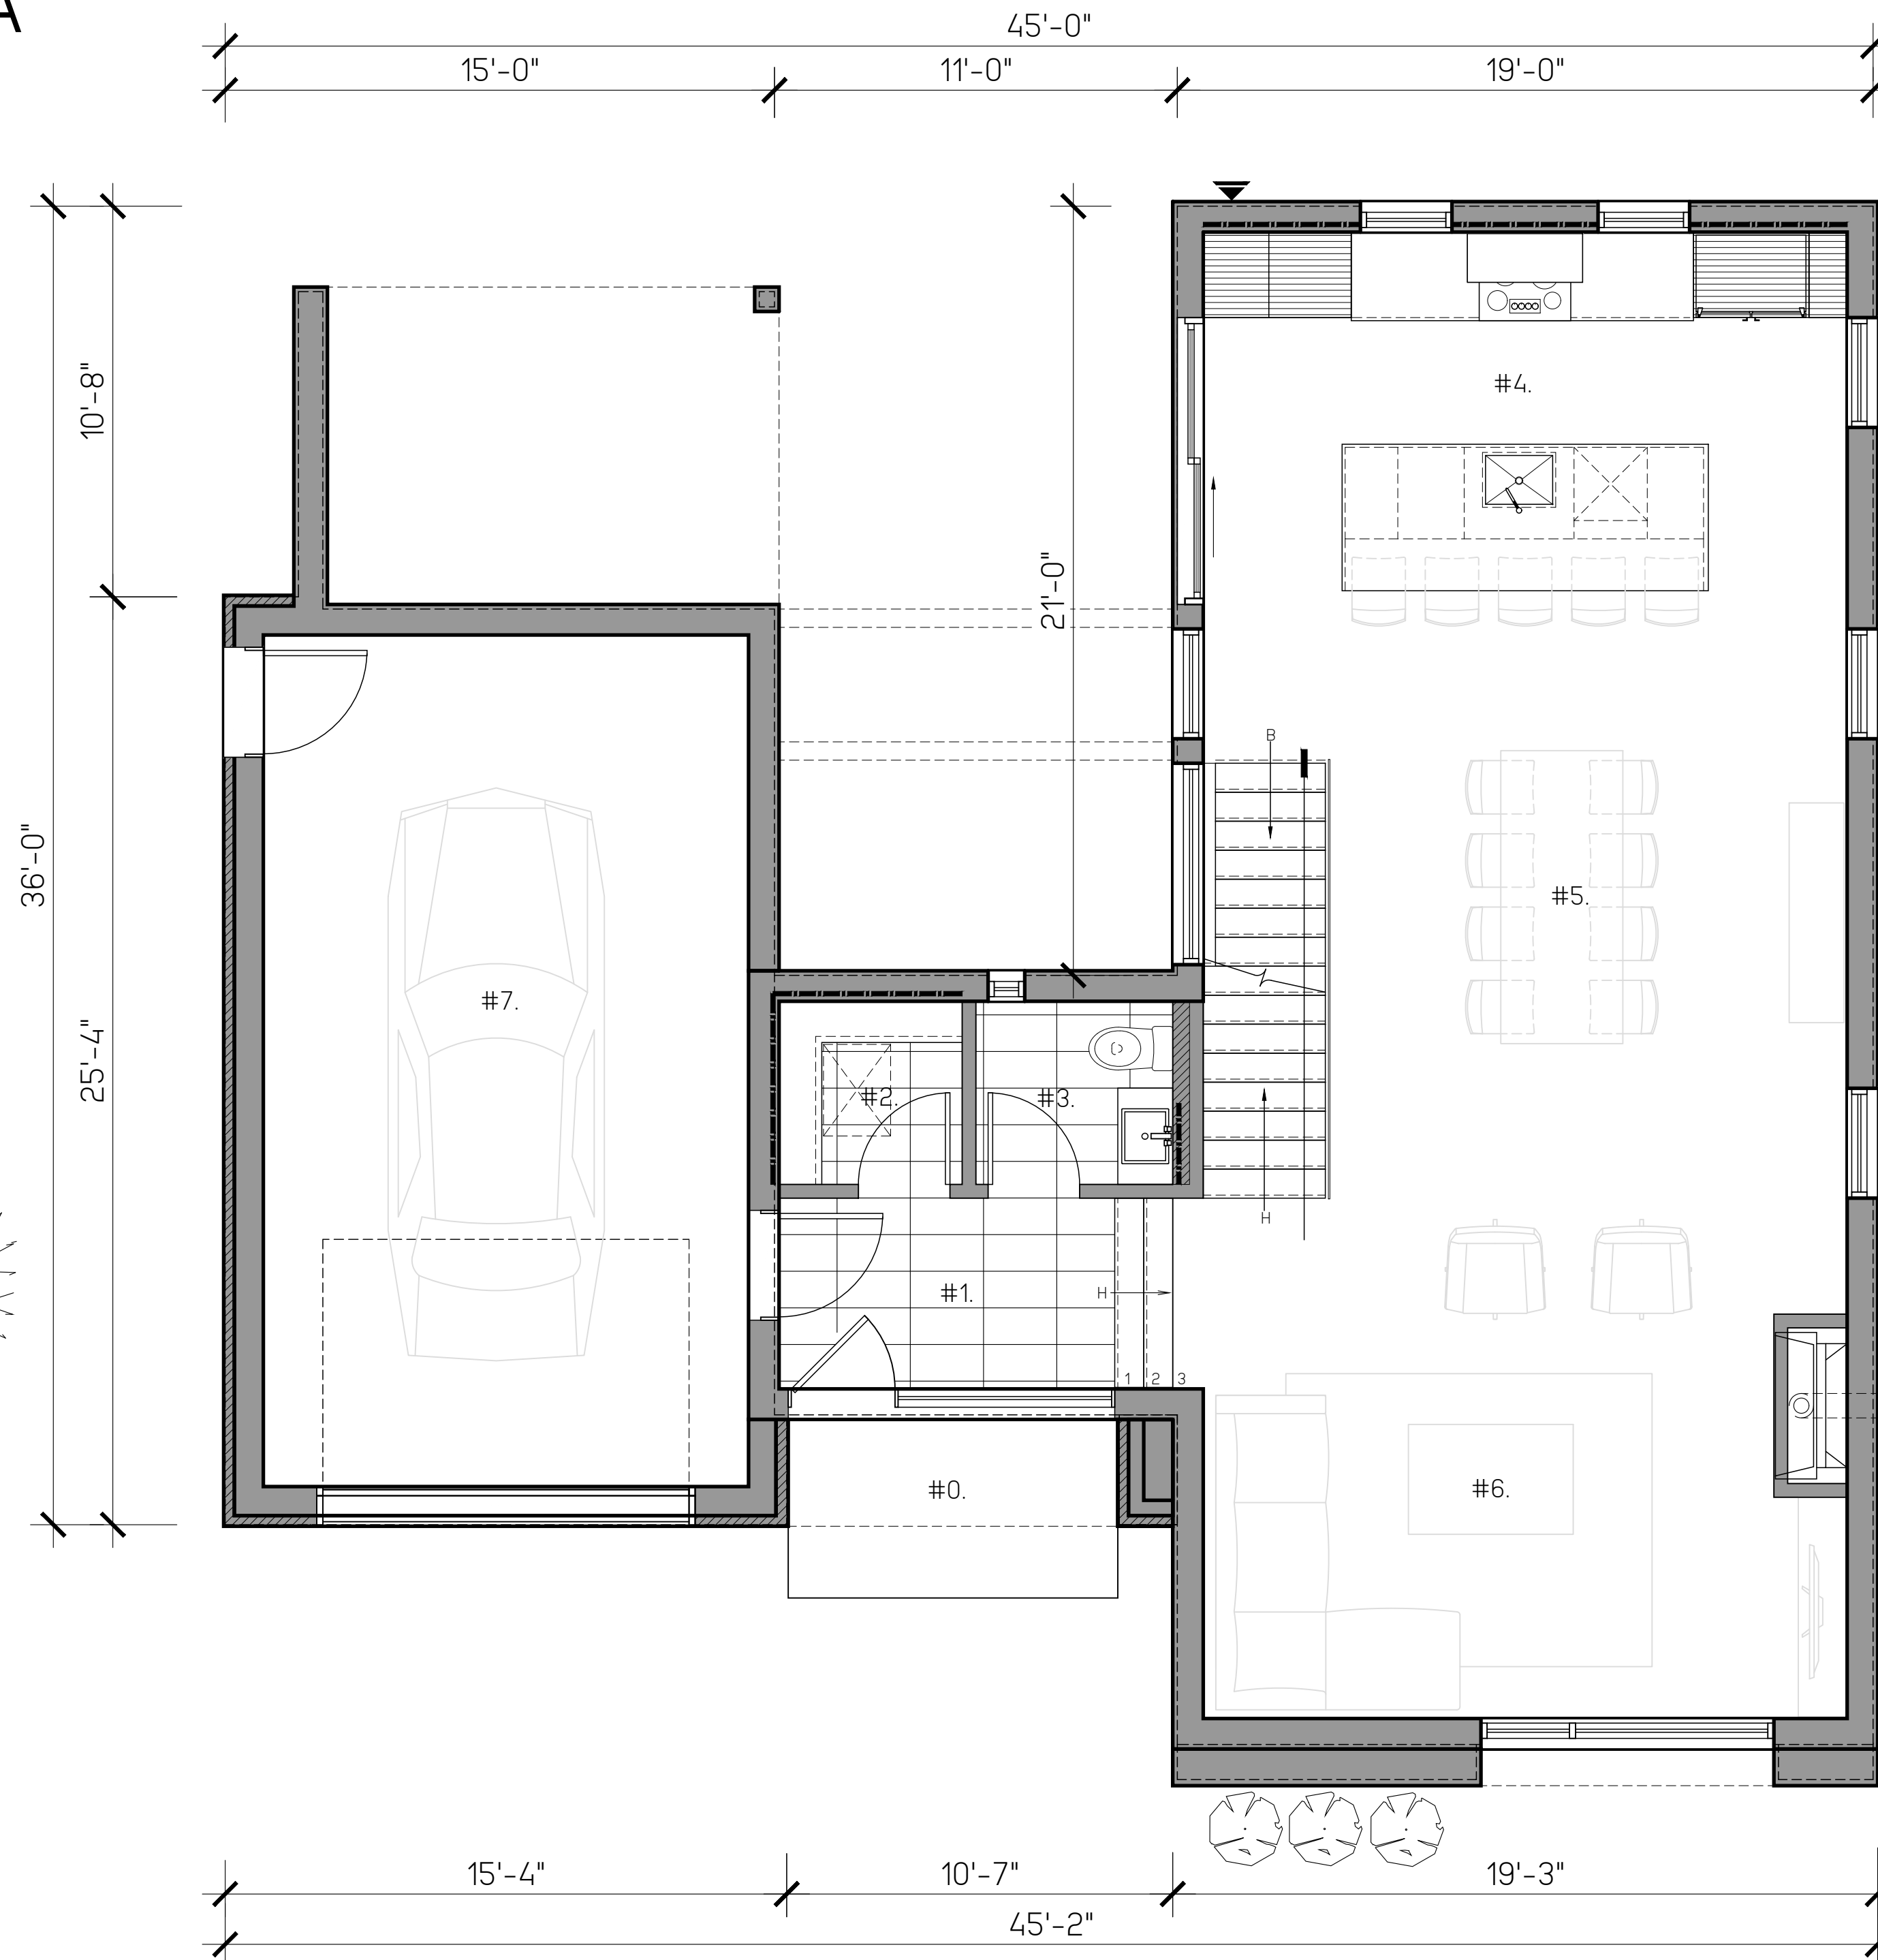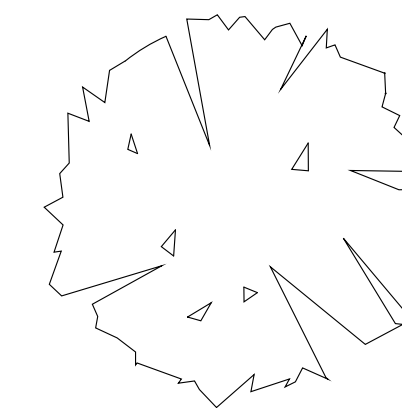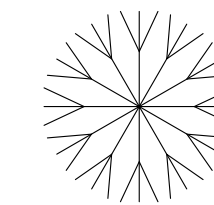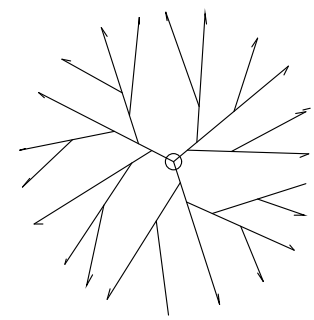


PLAN D'AMÉNAGEMENT - REZ-DE-CHAUSSÉE

BORA

FYRA

Q U A R T I E R

HABITER LA NATURE EN TOUT RESPECT

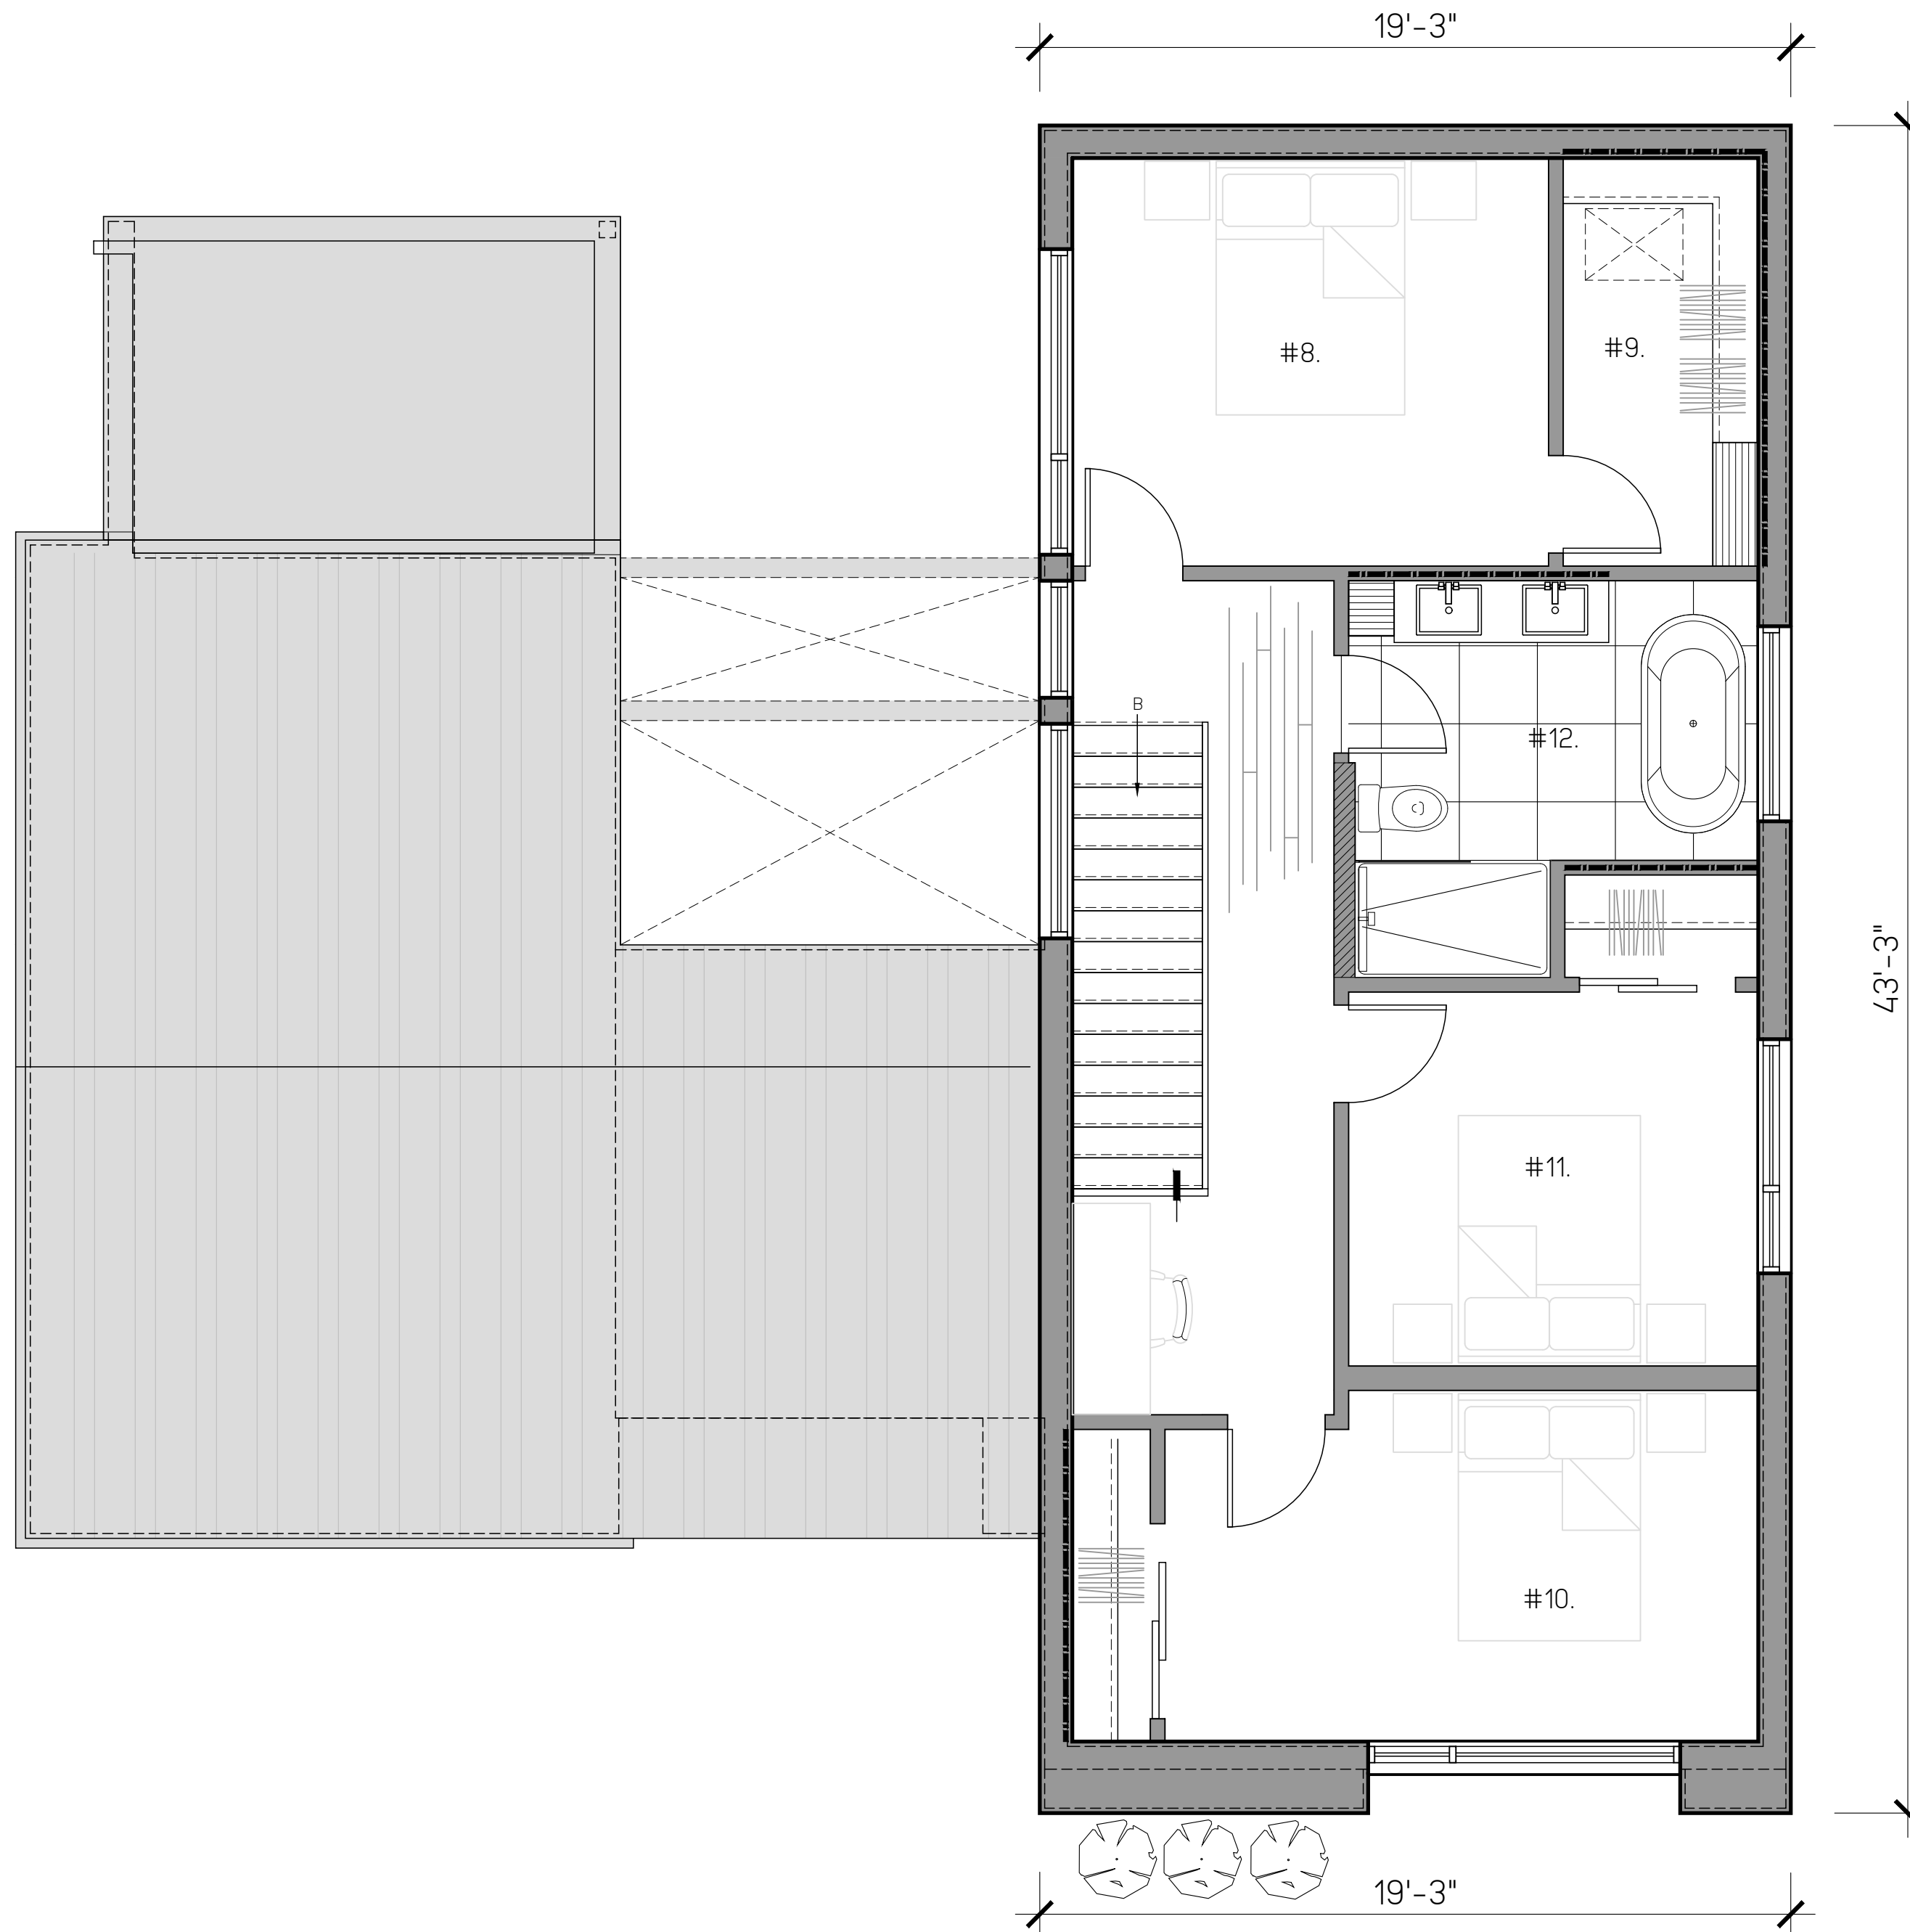


SUPERFICIES DE PLANCHER : 710 pi²
HAUTEUR PLAFOND : 8'-0"

- #8. CHAMBRE DES MAITRES 12'-2" x 10'-5"
- #9. WALK-IN 5'-0" x 10'-5"
- #10. CHAMBRE 10'-6" x 9'-7"
- #11. CHAMBRE 15'-2" x 8'-0"
- #12. SALLE DE BAIN 10'-3" x 7'-2"

PLAN D'AMÉNAGEMENT - ÉTAGE

BORA

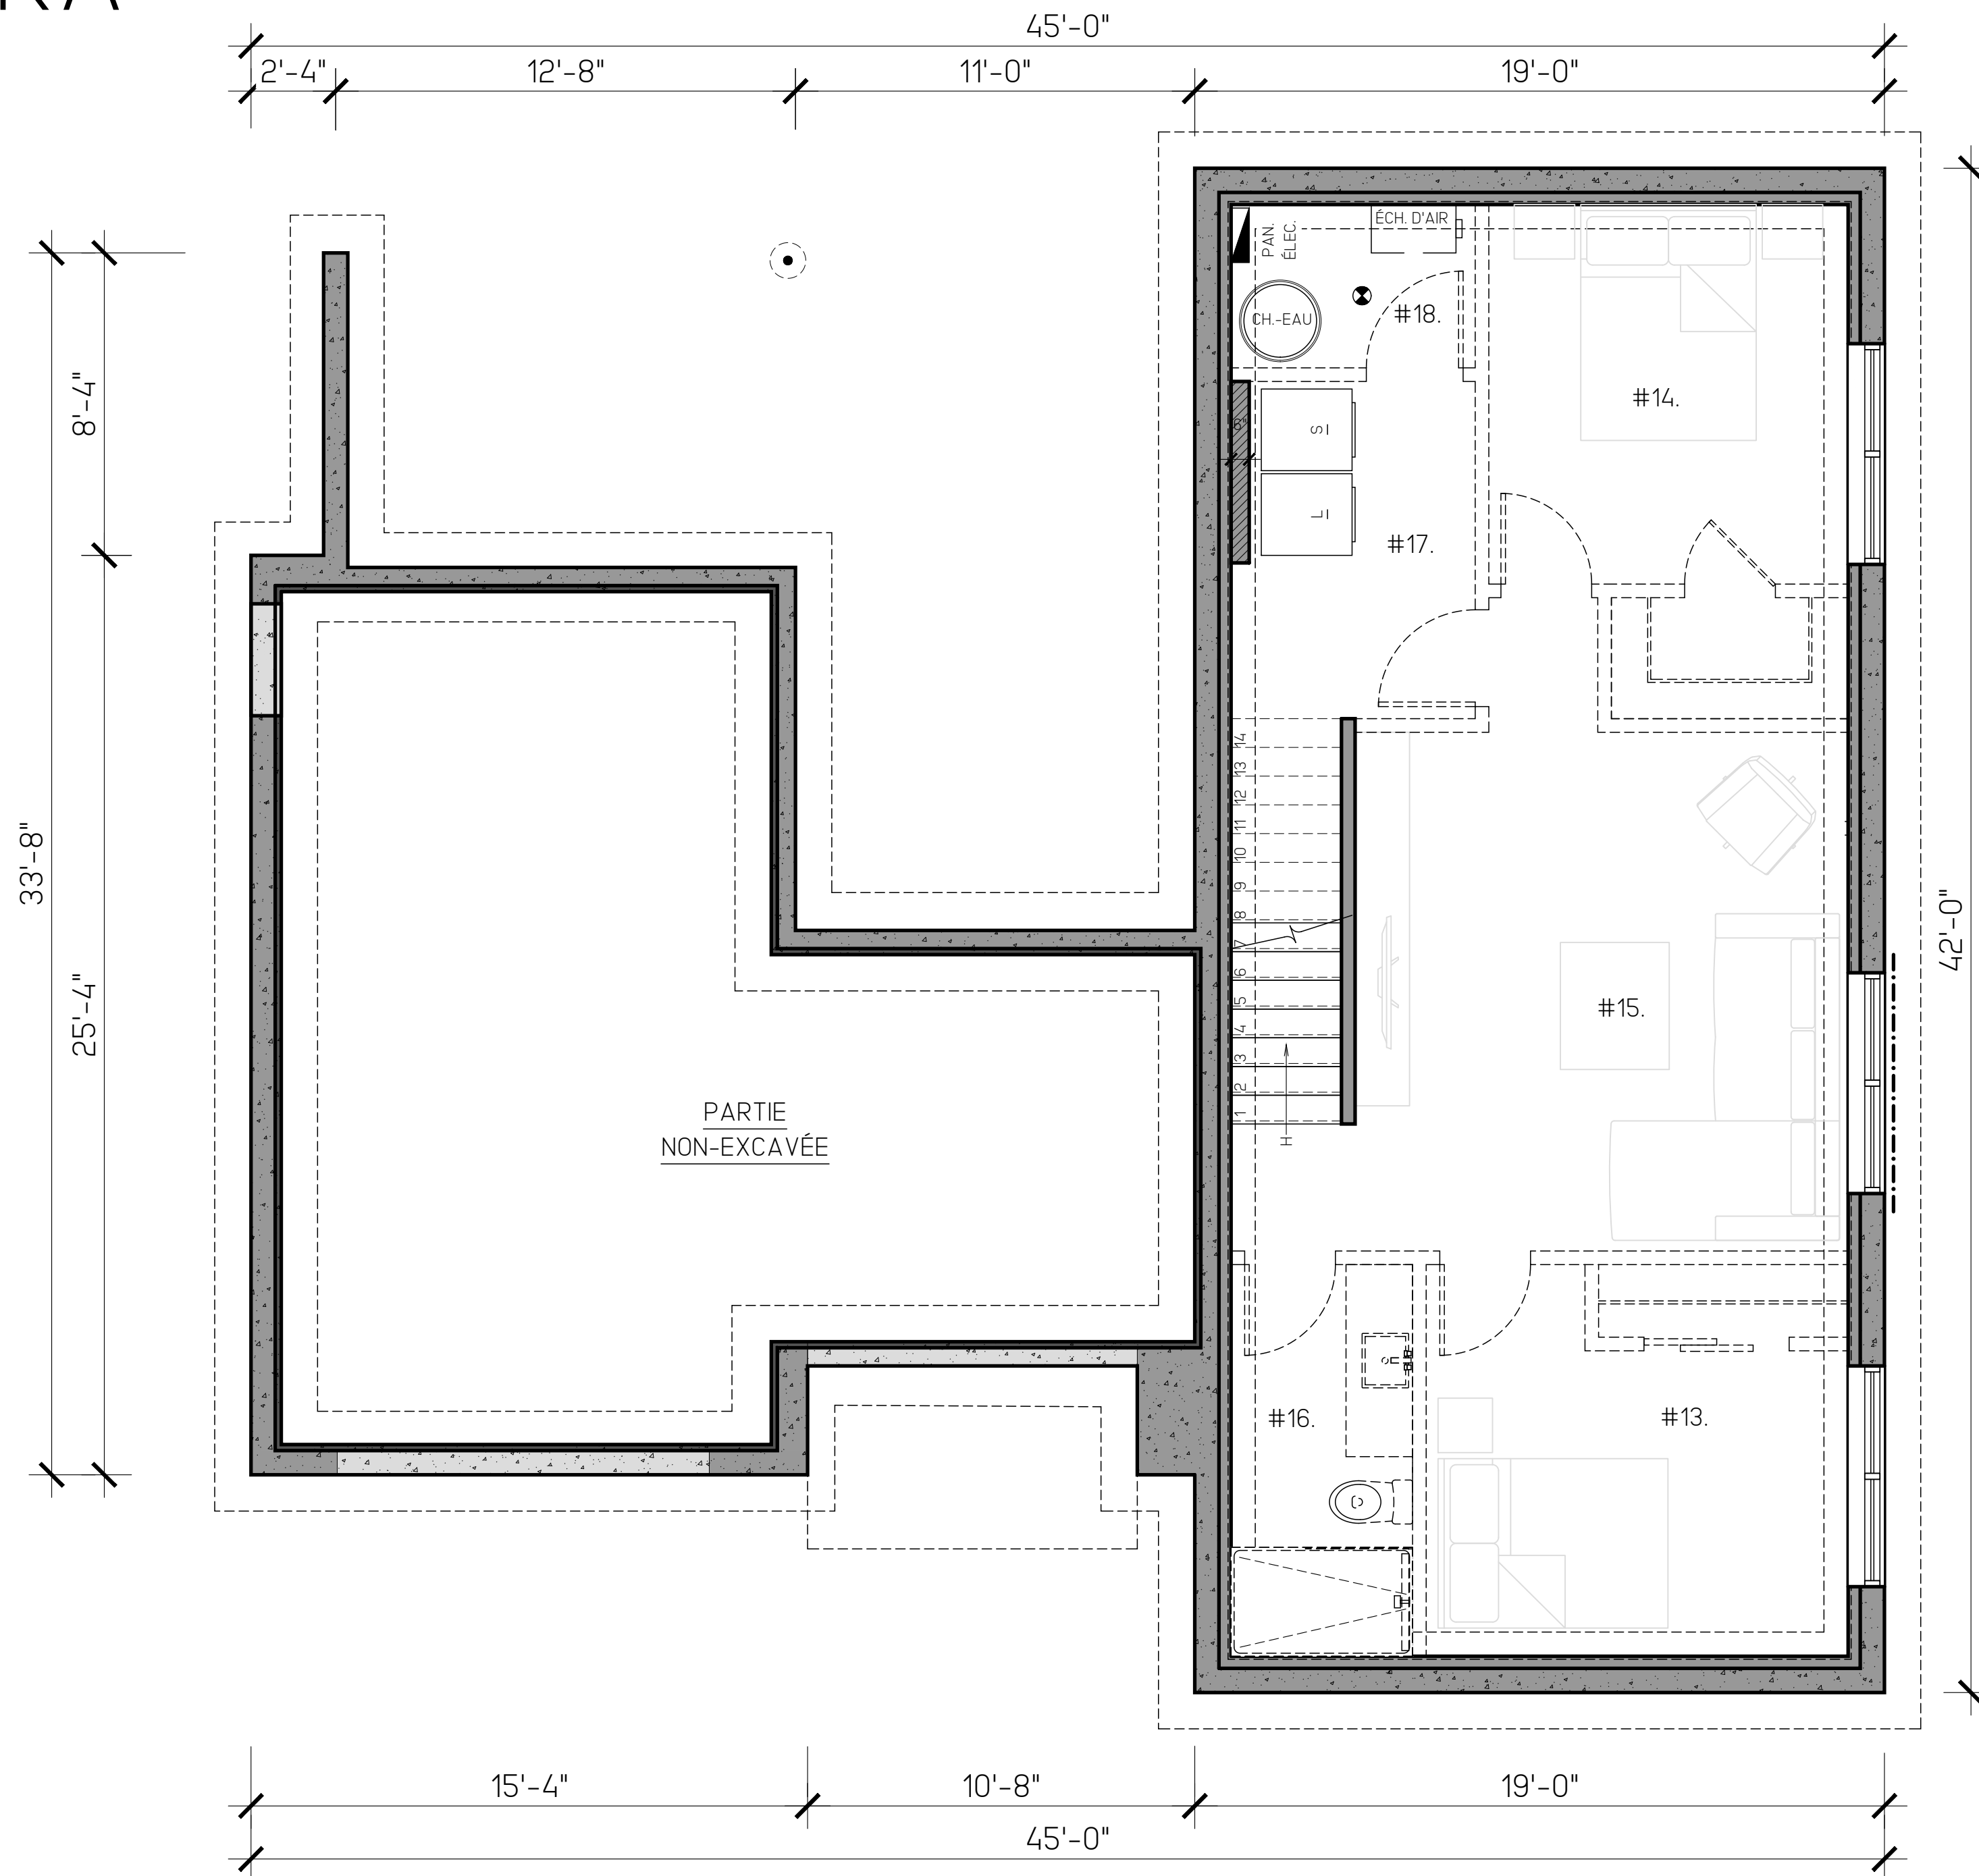

FYRA

Q U A R T I E R

HABITER LA NATURE EN TOUT RESPECT

SUPERFICIES DE PLANCHER : 680 pi²
 HAUTEUR PLAFOND : 8'-0"

- #13. CHAMBRE (OPTIONNELLE) 9'-10" x 10'-5"
- #14. CHAMBRE (OPTIONNELLE) 11'-7" x 10'-2"
- #15. SÉJOUR (OPTIONNELLE) 13'-7" x 14'-3"
- #16. SALLE DE BAIN (OPTIONNELLE) 5'-0" x 10'-9"
- #17. SALLE DE LAVAGE 6'-8" x 9'-3"
- #18. SALLE MÉCANIQUE 6'-8" x 4'-3"

PLAN D'AMÉNAGEMENT - SOUS-SOL
 SOUS-SOL NON FINI: PLAN D'AMÉNAGEMENT SUGGÉRÉ