


MILA

FYRA

Q U A R T I E R

HABITER LA NATURE EN TOUT RESPECT

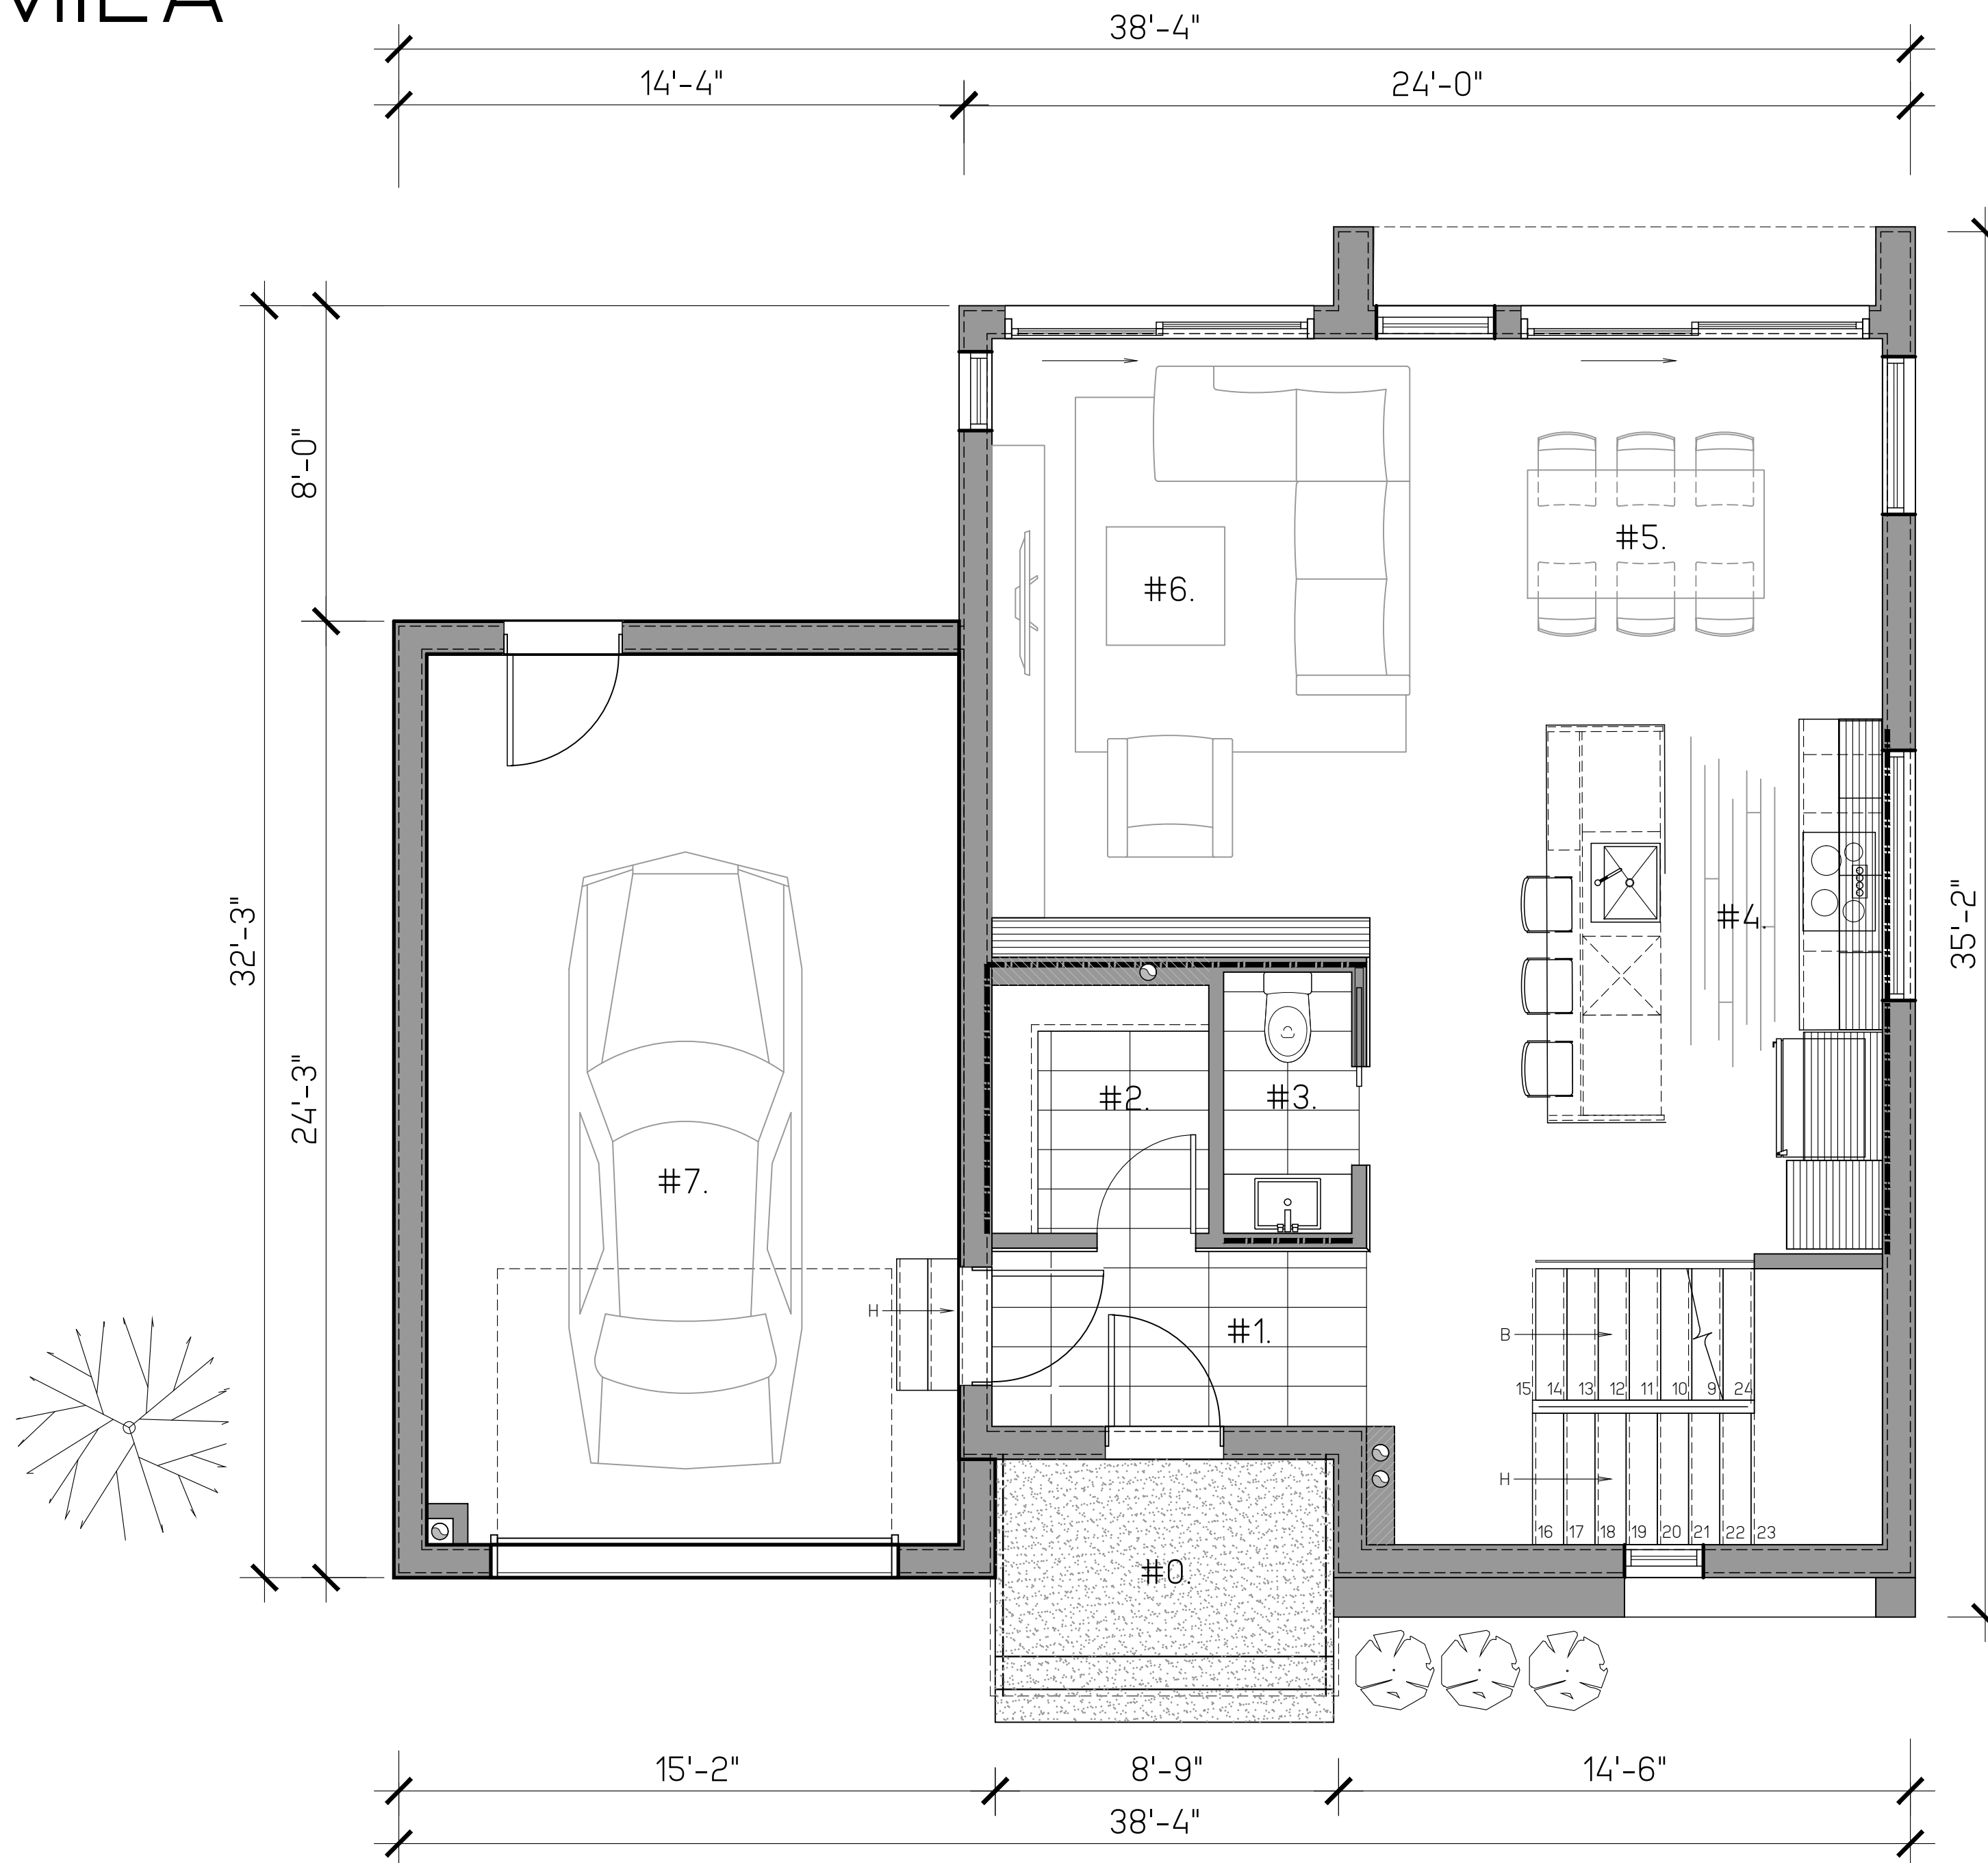

SUPERFICIE DE PLANCHER : 660 pi²
 SUPERFICIE DU GARAGE : 305 pi²
 HAUTEUR PLAFOND : 9'-0"

- | | |
|--------------------|------------------|
| #0. PERRON | 8'-0" x 6'-8" |
| #1. HALL D'ENTRÉE | 9'-6" x 4'-5" |
| #2. WALK-IN ENTRÉE | 5'-6" x 6'-3" |
| #3. SALLE D'EAU | 3'-3" x 6'-7" |
| #4. CUISINE | 10'-8" x 13'-6" |
| #5. SALLE À DINER | 10'-7" x 9'-11" |
| #6. SÉJOUR | 11'-11" x 14'-8" |
| #7. GARAGE | 13'-6" x 22'-7" |


PLAN D'AMÉNAGEMENT - REZ-DE-CHAUSSÉE

MILA

FYRA

Q U A R T I E R

HABITER LA NATURE EN TOUT RESPECT

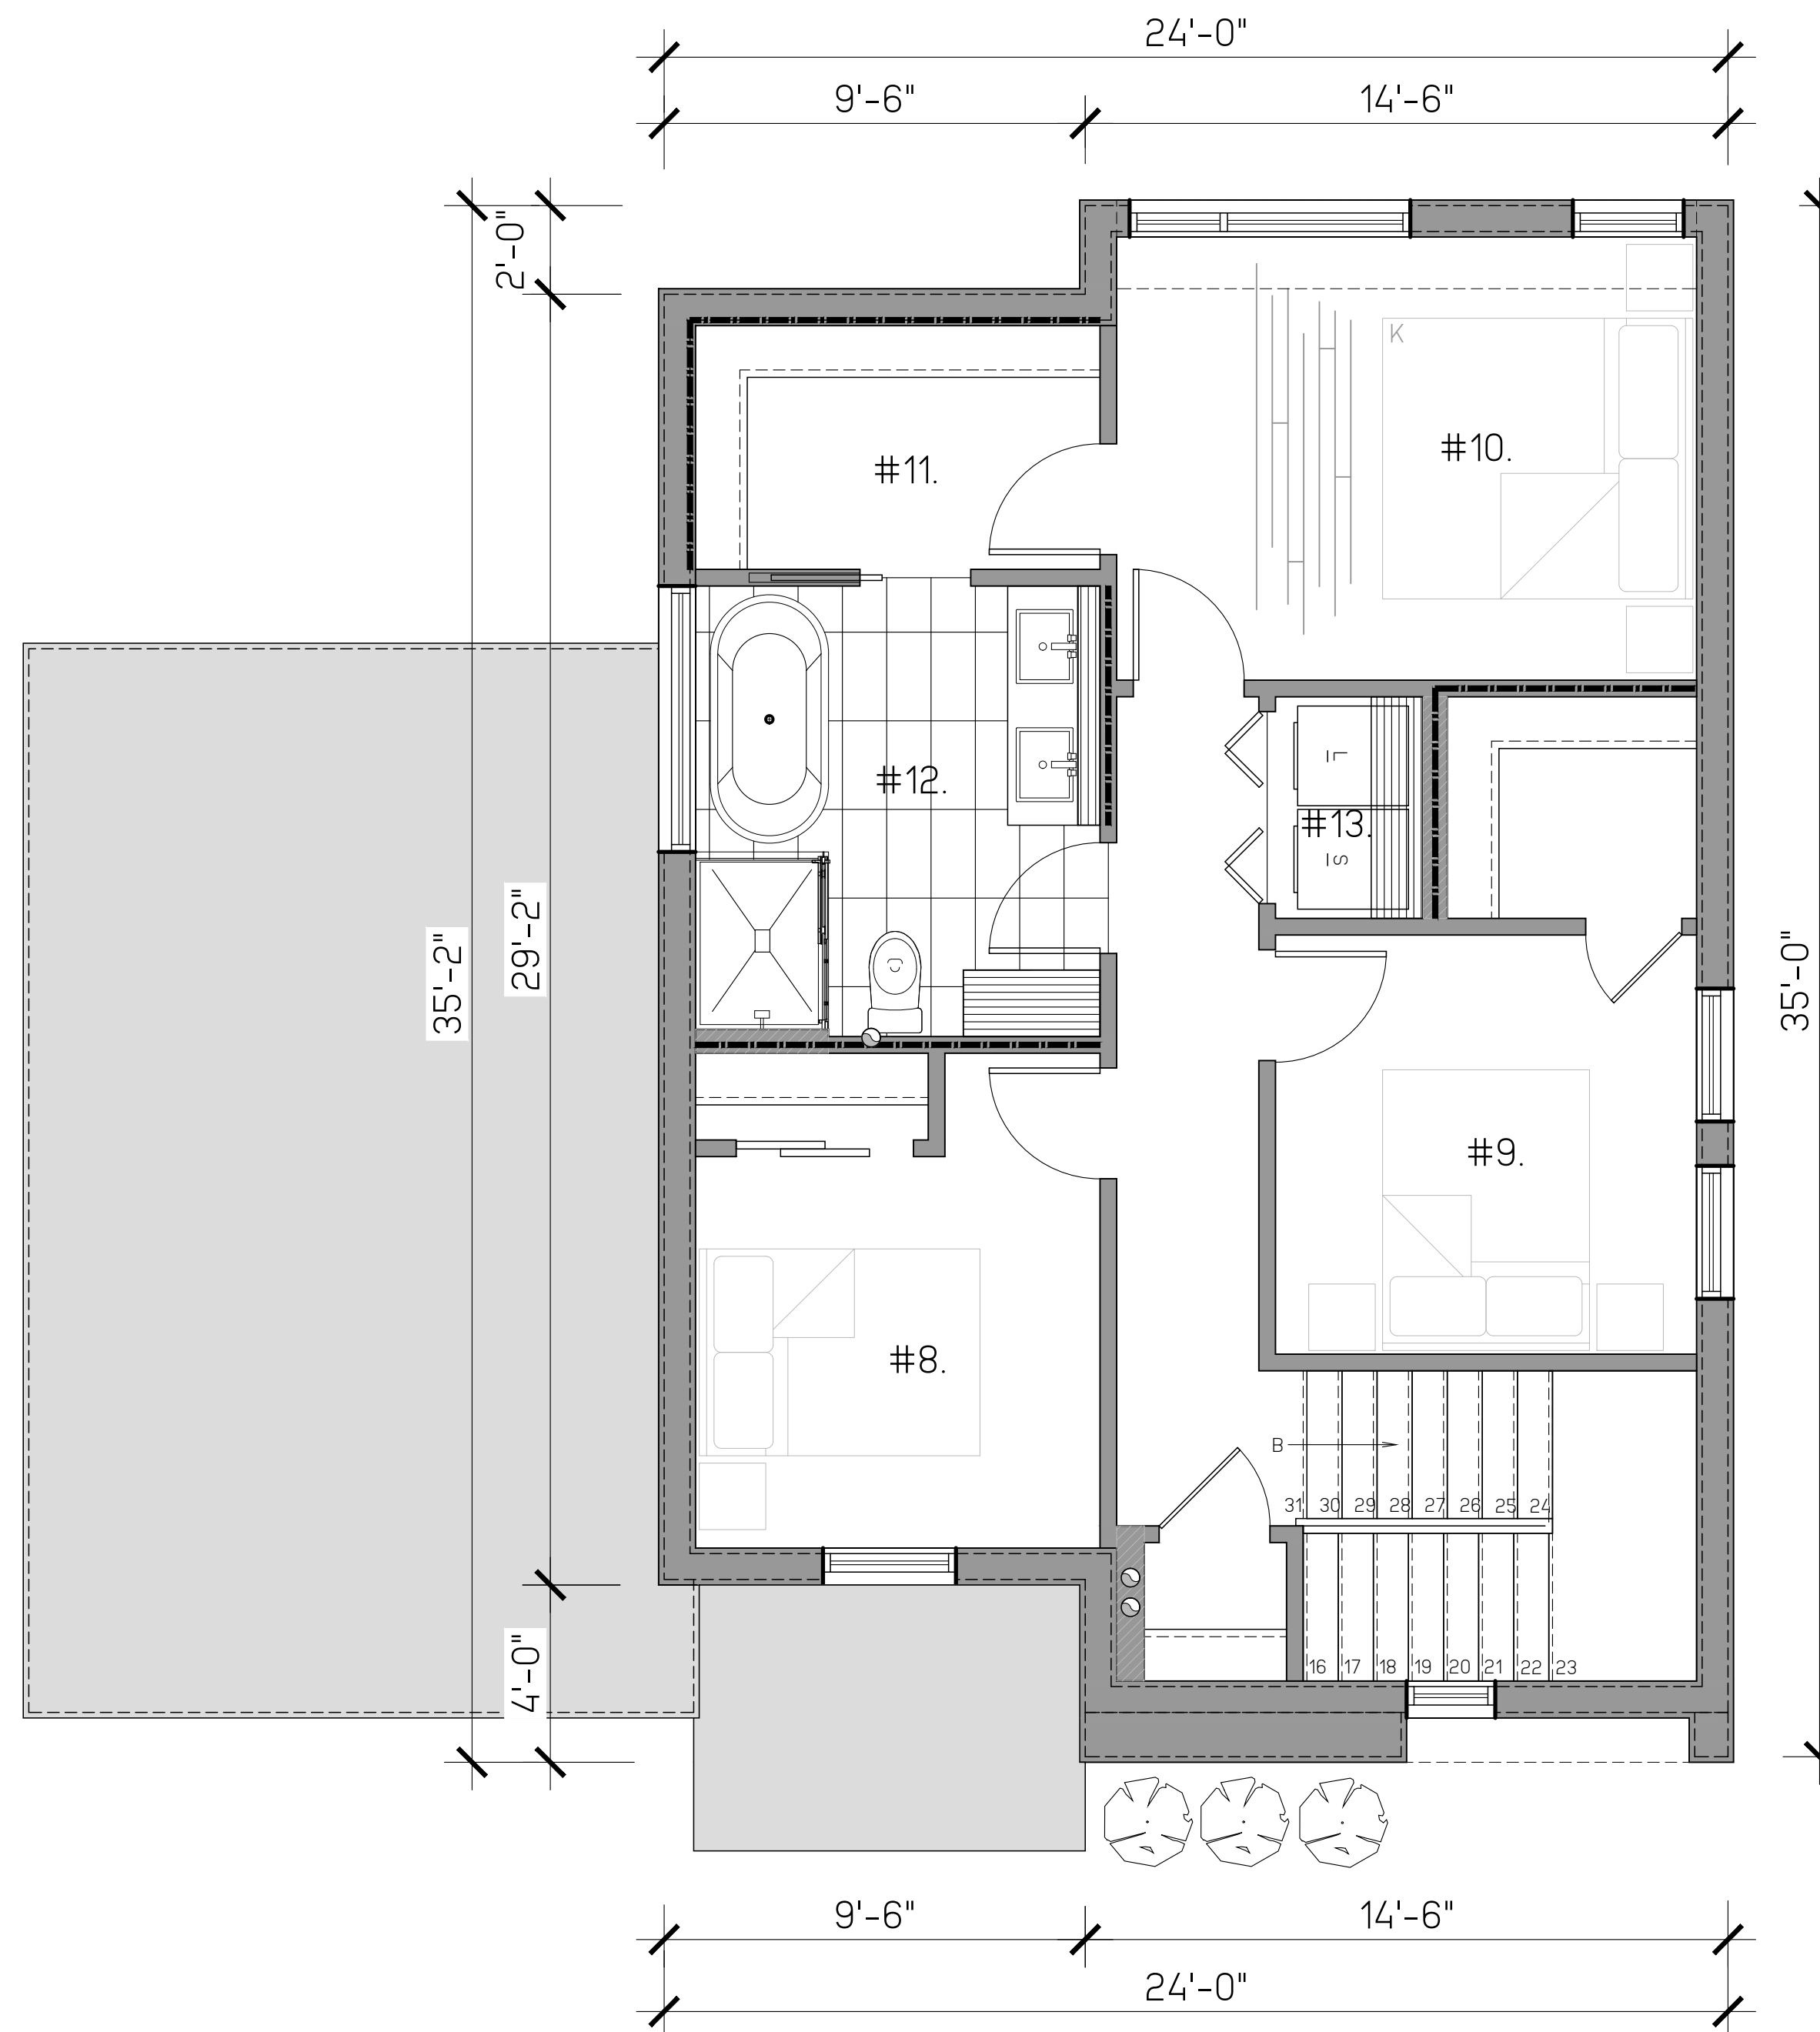

SUPERFICIES DE PLANCHER : 690 pi²
HAUTEUR PLAFOND : 8'-0"

- #8. CHAMBRE 9'-1" x 8'-10"
- #9. CHAMBRE 9'-6" x 9'-5"
- #10. CHAMBRE DES MAITRES 13'-1" x 10'-0"
- #11. WALK-IN 9'-1" x 5'-6"
- #12. SALLE DE BAIN 8'-7" x 10'-0"
- #13. COIN LAVAGE 3'-4" x 5'-0"


PLAN D'AMÉNAGEMENT - ÉTAGE

MILA

FYRA

Q U A R T I E R

HABITER LA NATURE EN TOUT RESPECT

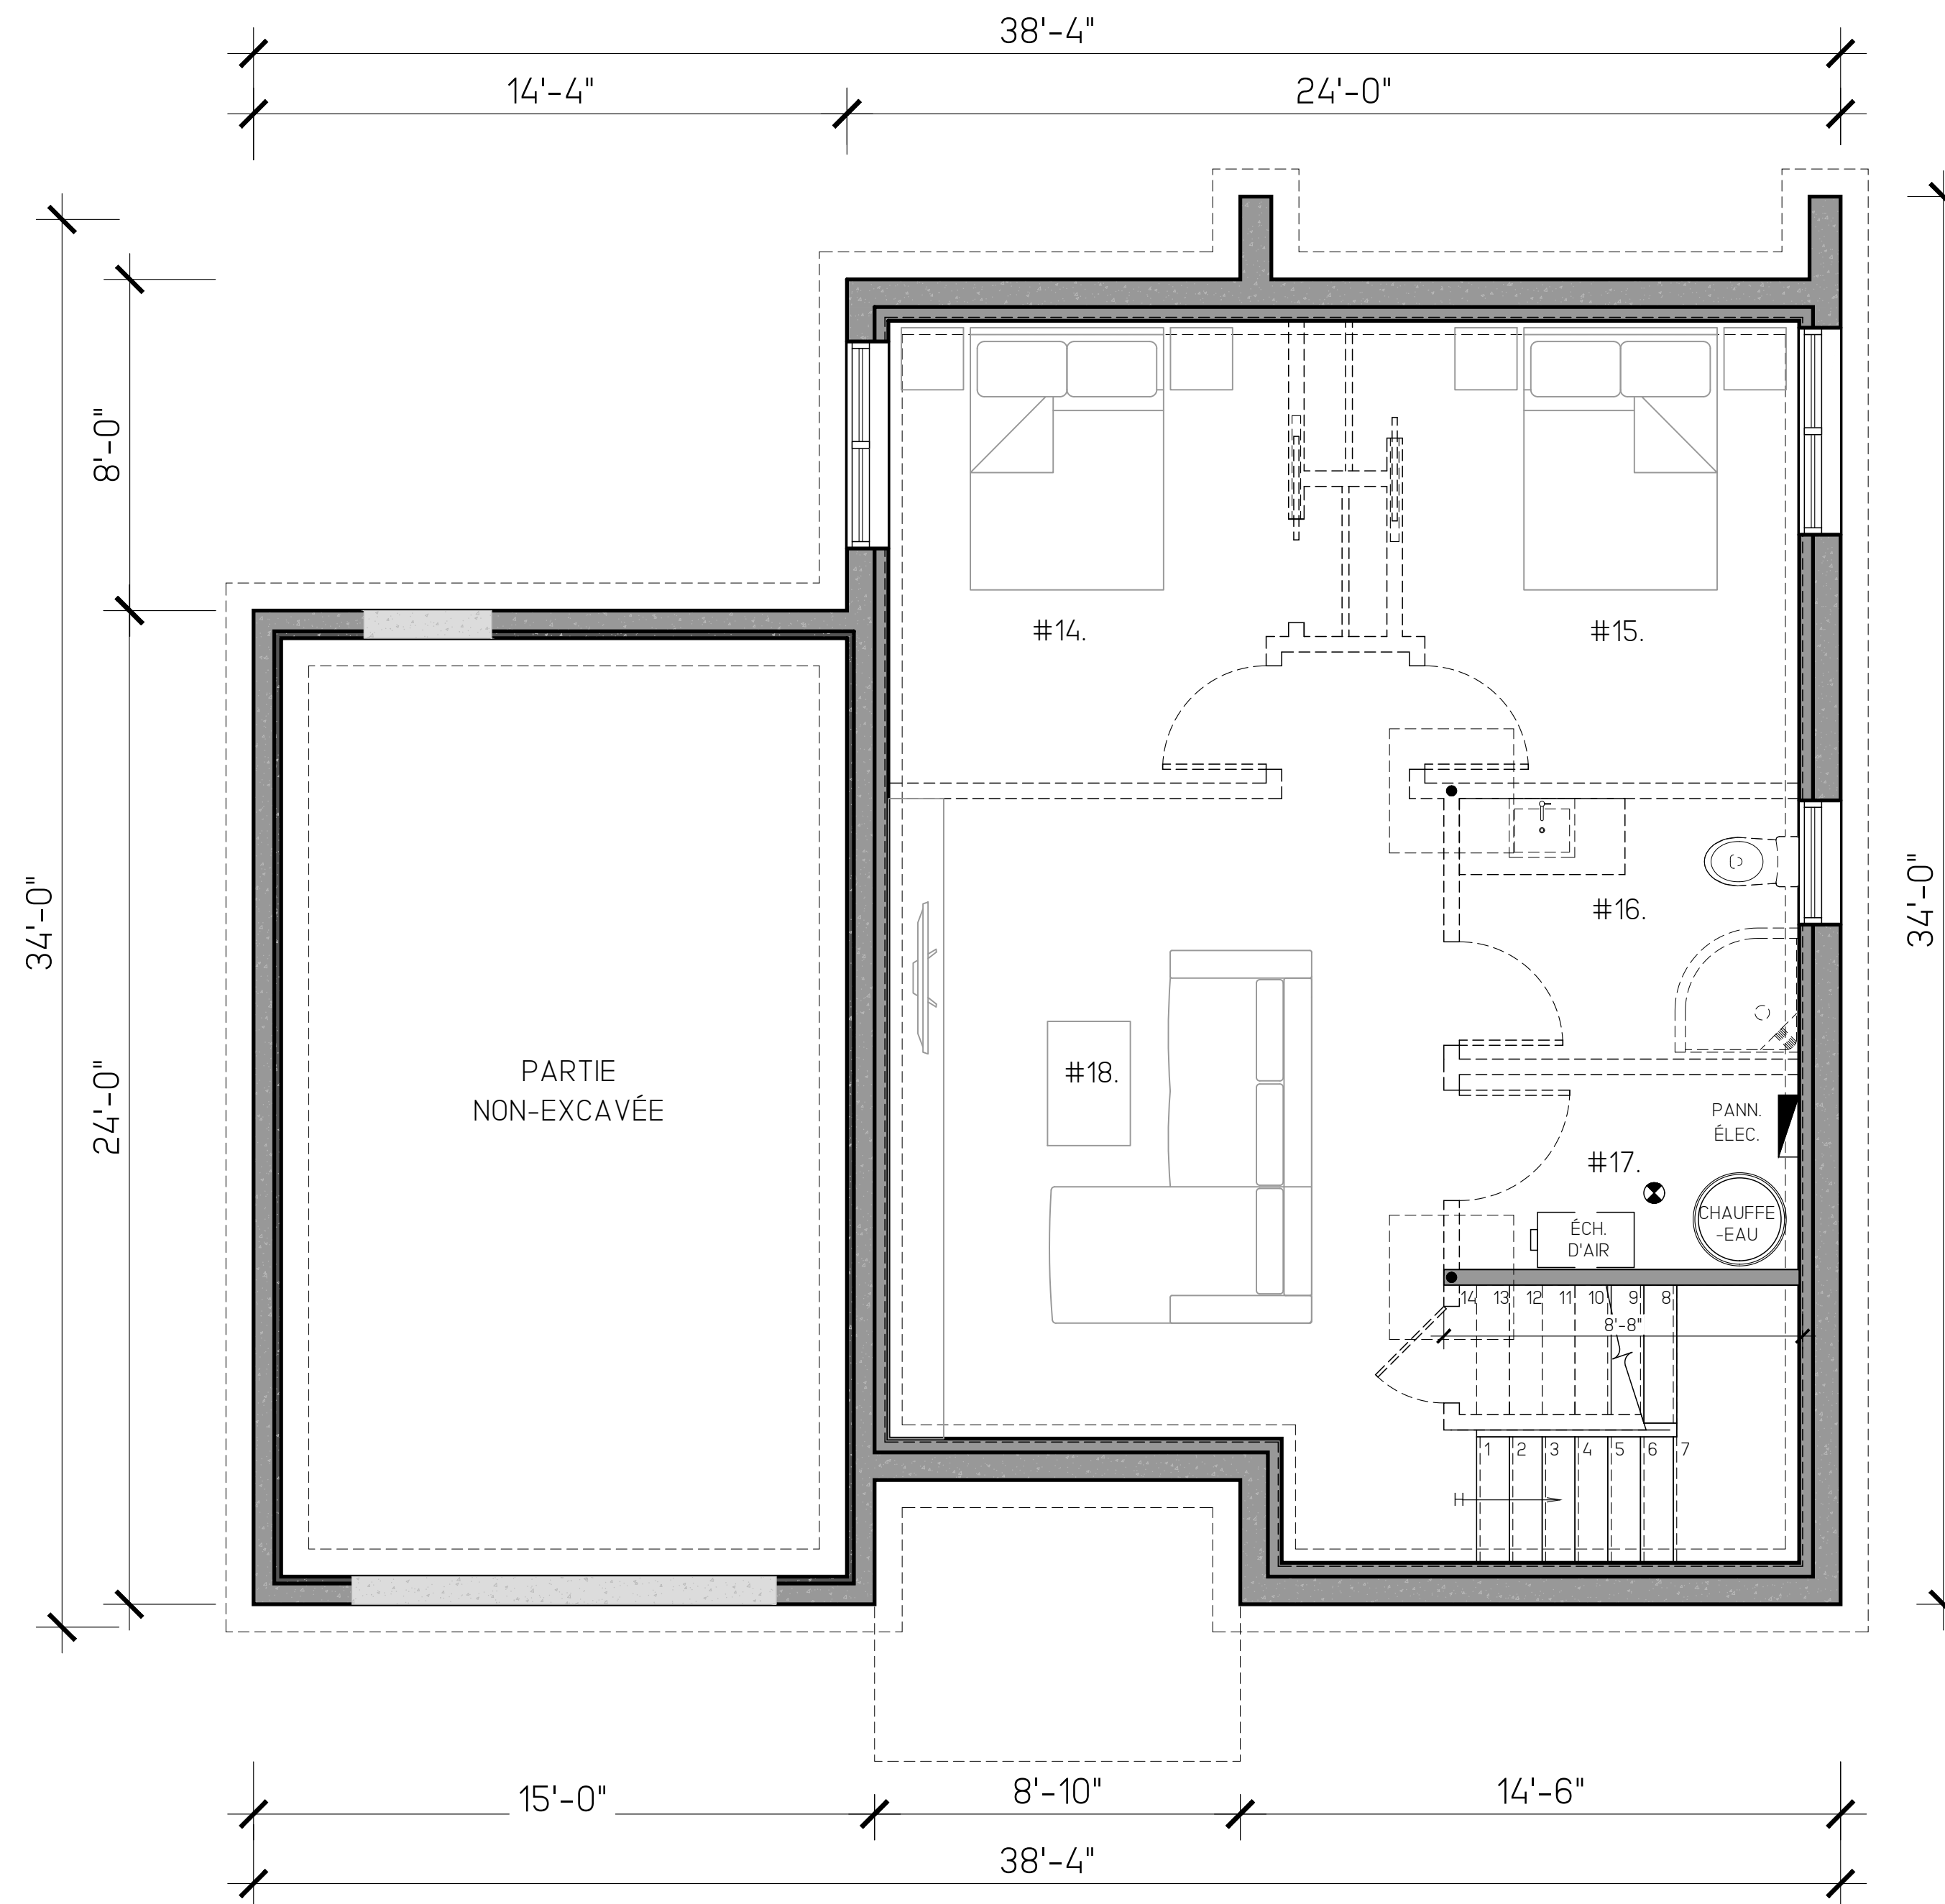

SUPERFICIES DE PLANCHER : 631 pi²
HAUTEUR PLAFOND : 8'-0"

- #14. CHAMBRE (OPTIONNELLE) 9'-8" x 11'-2"
- #15. CHAMBRE (OPTIONNELLE) 9'-7" x 11'-2"
- #16. SALLE DE BAIN (OPTIONNELLE) 8'-2" x 6'-3"
- #17. SALLE MÉCANIQUE 8'-2" x 4'-2"
- #18. SÉJOUR (OPTIONNELLE) 13'-5" x 15'-5"

PLAN D'AMÉNAGEMENT - SOUS-SOL
SOUS-SOL NON FINI: PLAN D'AMÉNAGEMENT SUGGÉRÉ