


PARA

FYRA

Q U A R T I E R

HABITER LA NATURE EN TOUT RESPECT

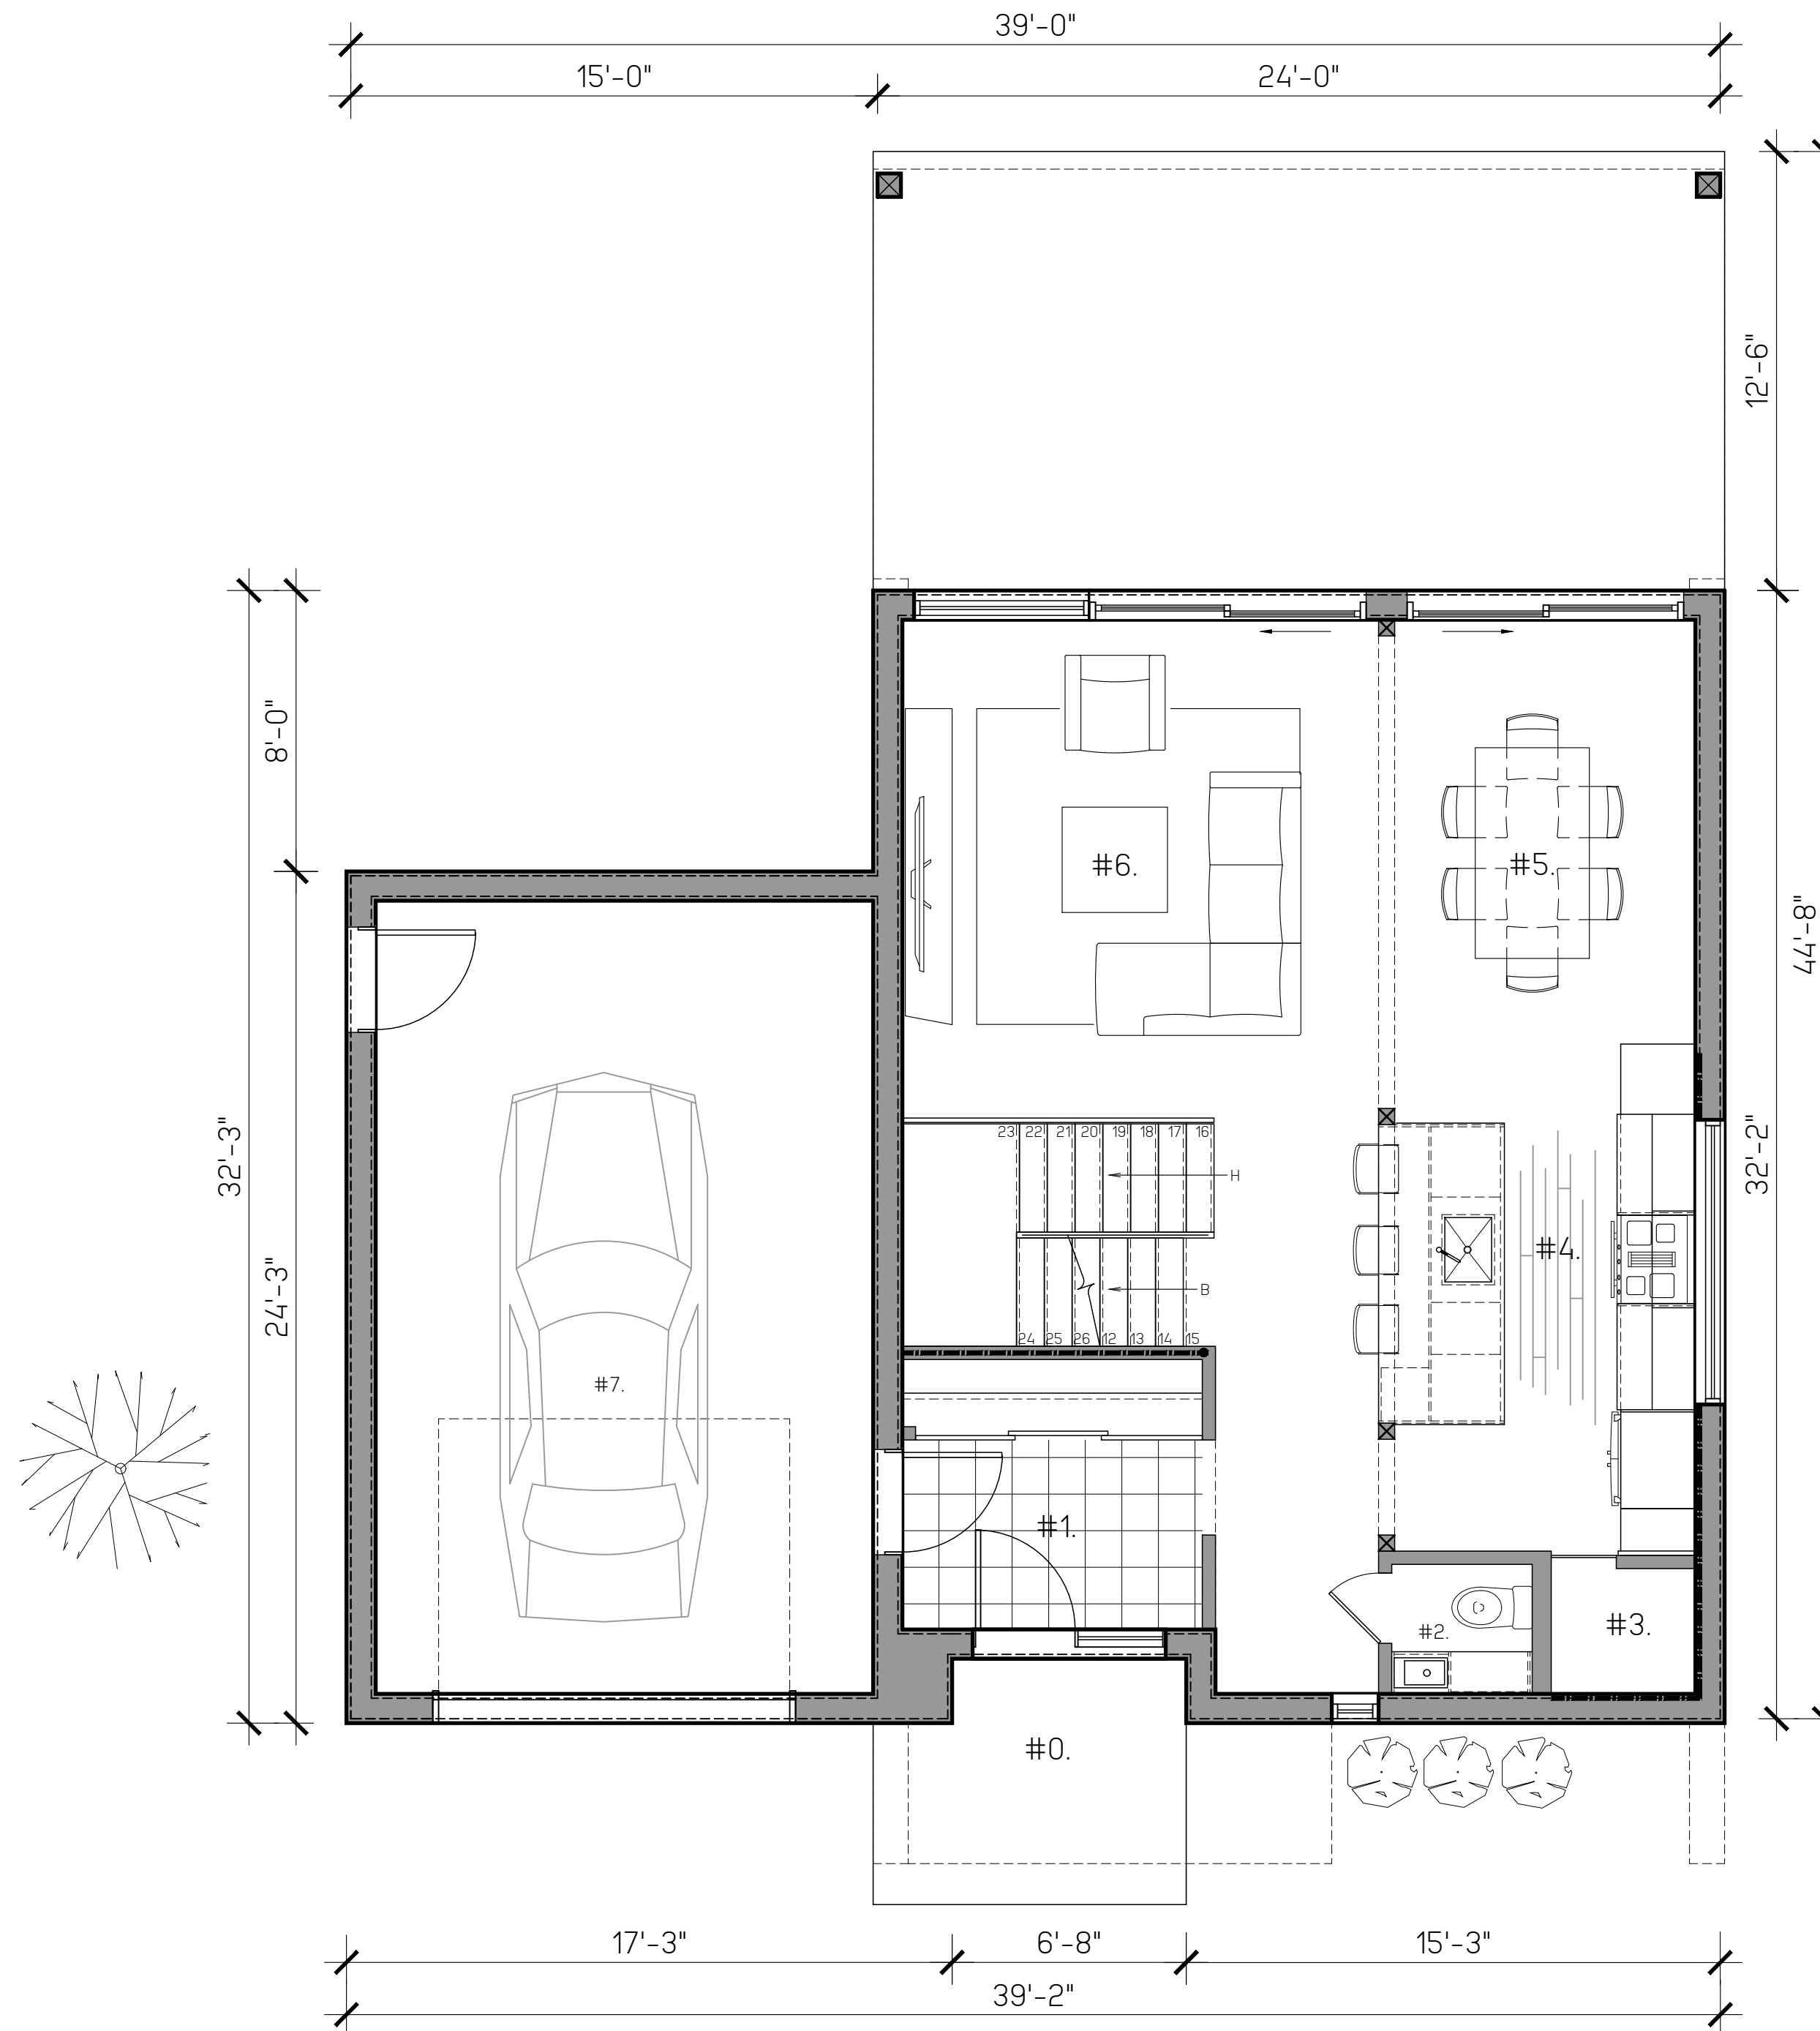

SUPERFICIE DE PLANCHER : 675 pi²
SUPERFICIE DU GARAGE : 320 pi²
HAUTEUR PLAFOND : 9'-0"

#0. PERRON	12'-0" x 5'-10"
#1. HALL D'ENTRÉE	8'-7" x 5'-4"
#2. SALLE D'EAU	4'-0" x 3'-8"
#3. GARDE-MANGER	4'-0" x 3'-8"
#4. CUISINE	11'-7" x 12'-2"
#5. SALLE À DINER	8'-11" x 14'-2"
#6. SÉJOUR	13'-11" x 14'-2"
#7. GARAGE	14'-2" x 22'-7"


PLAN D'AMÉNAGEMENT - REZ-DE-CHAUSSÉE

PARA

FYRA




Q U A R T I E R

HABITER LA NATURE EN TOUT RESPECT

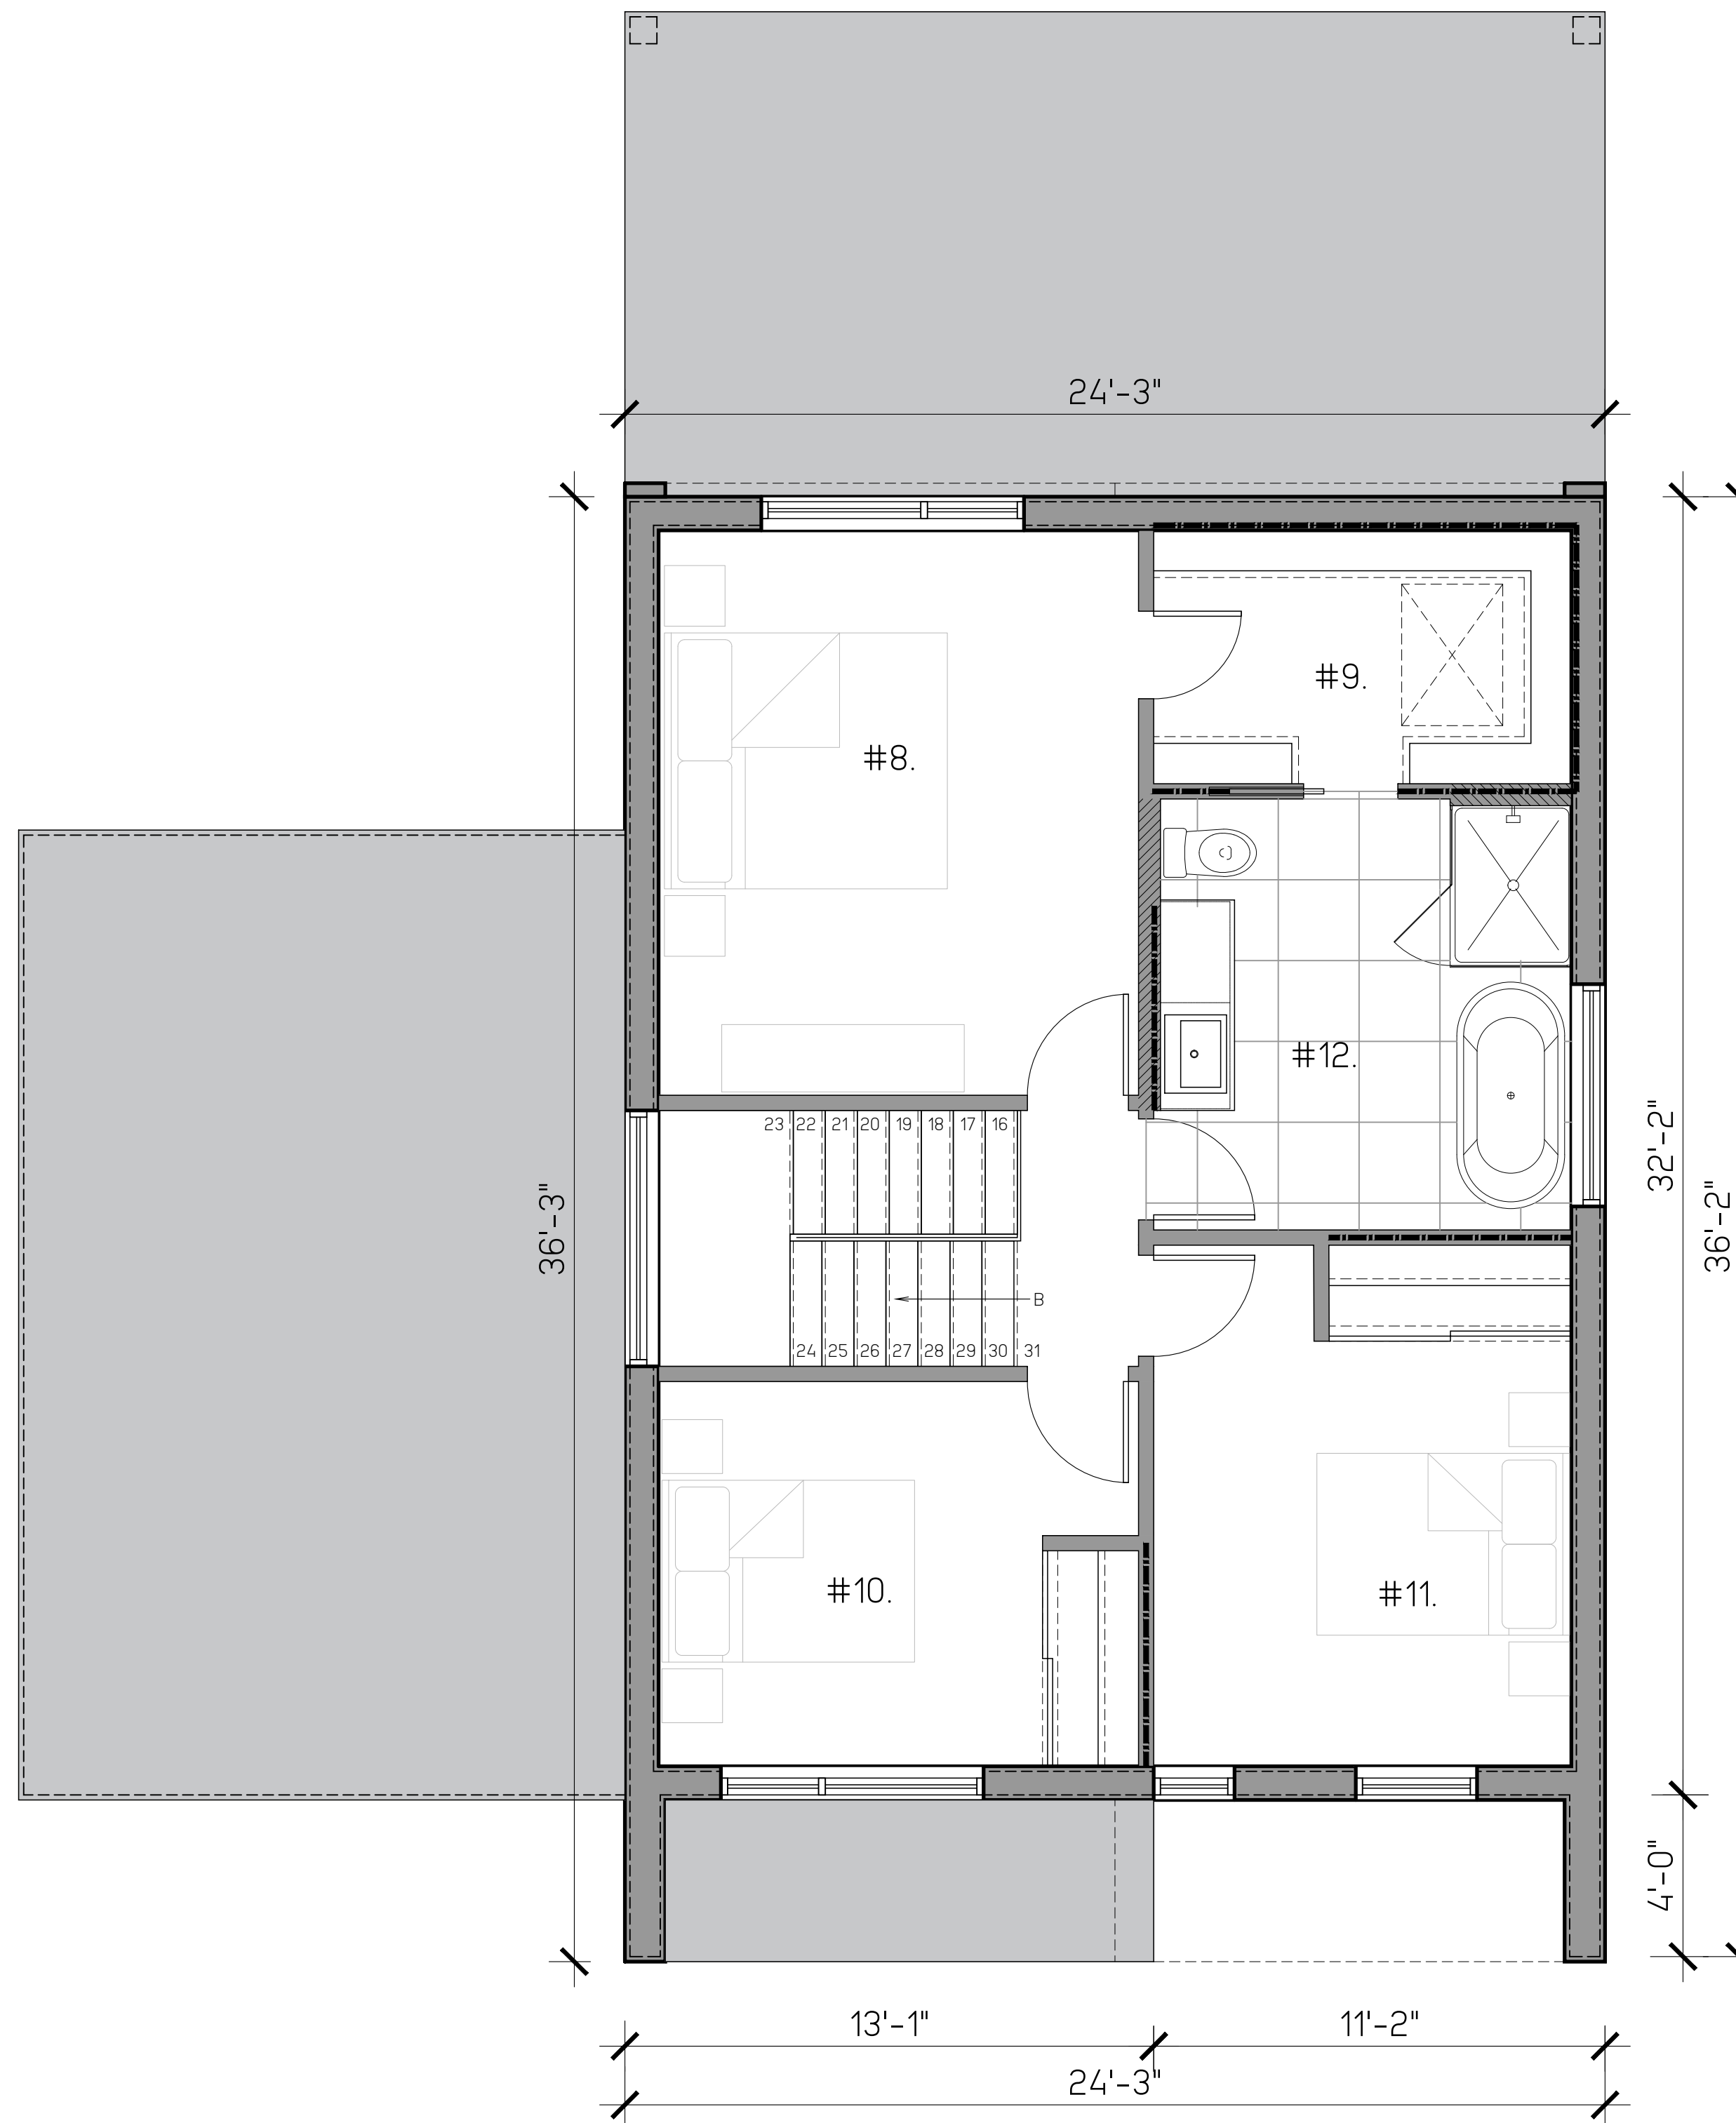

SUPERFICIES DE PLANCHER : 690 pi²
HAUTEUR PLAFOND : 8'-0"

- #8. CHAMBRE DES MAITRES 11'-10" x 12'-0"
- #9. WALK-IN 10'-4" x 6'-3"
- #10. CHAMBRE 11'-10" x 9'-6"
- #11. CHAMBRE 10'-4" x 10'-6"
- #12. SALLE DE BAIN 10'-2" x 10'-8"

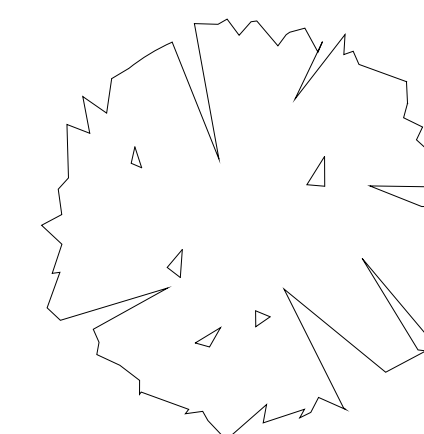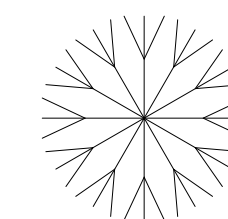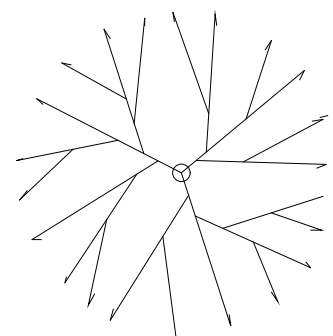


PLAN D'AMÉNAGEMENT - ÉTAGE

PARA

FYRA

Q U A R T I E R

HABITER LA NATURE EN TOUT RESPECT

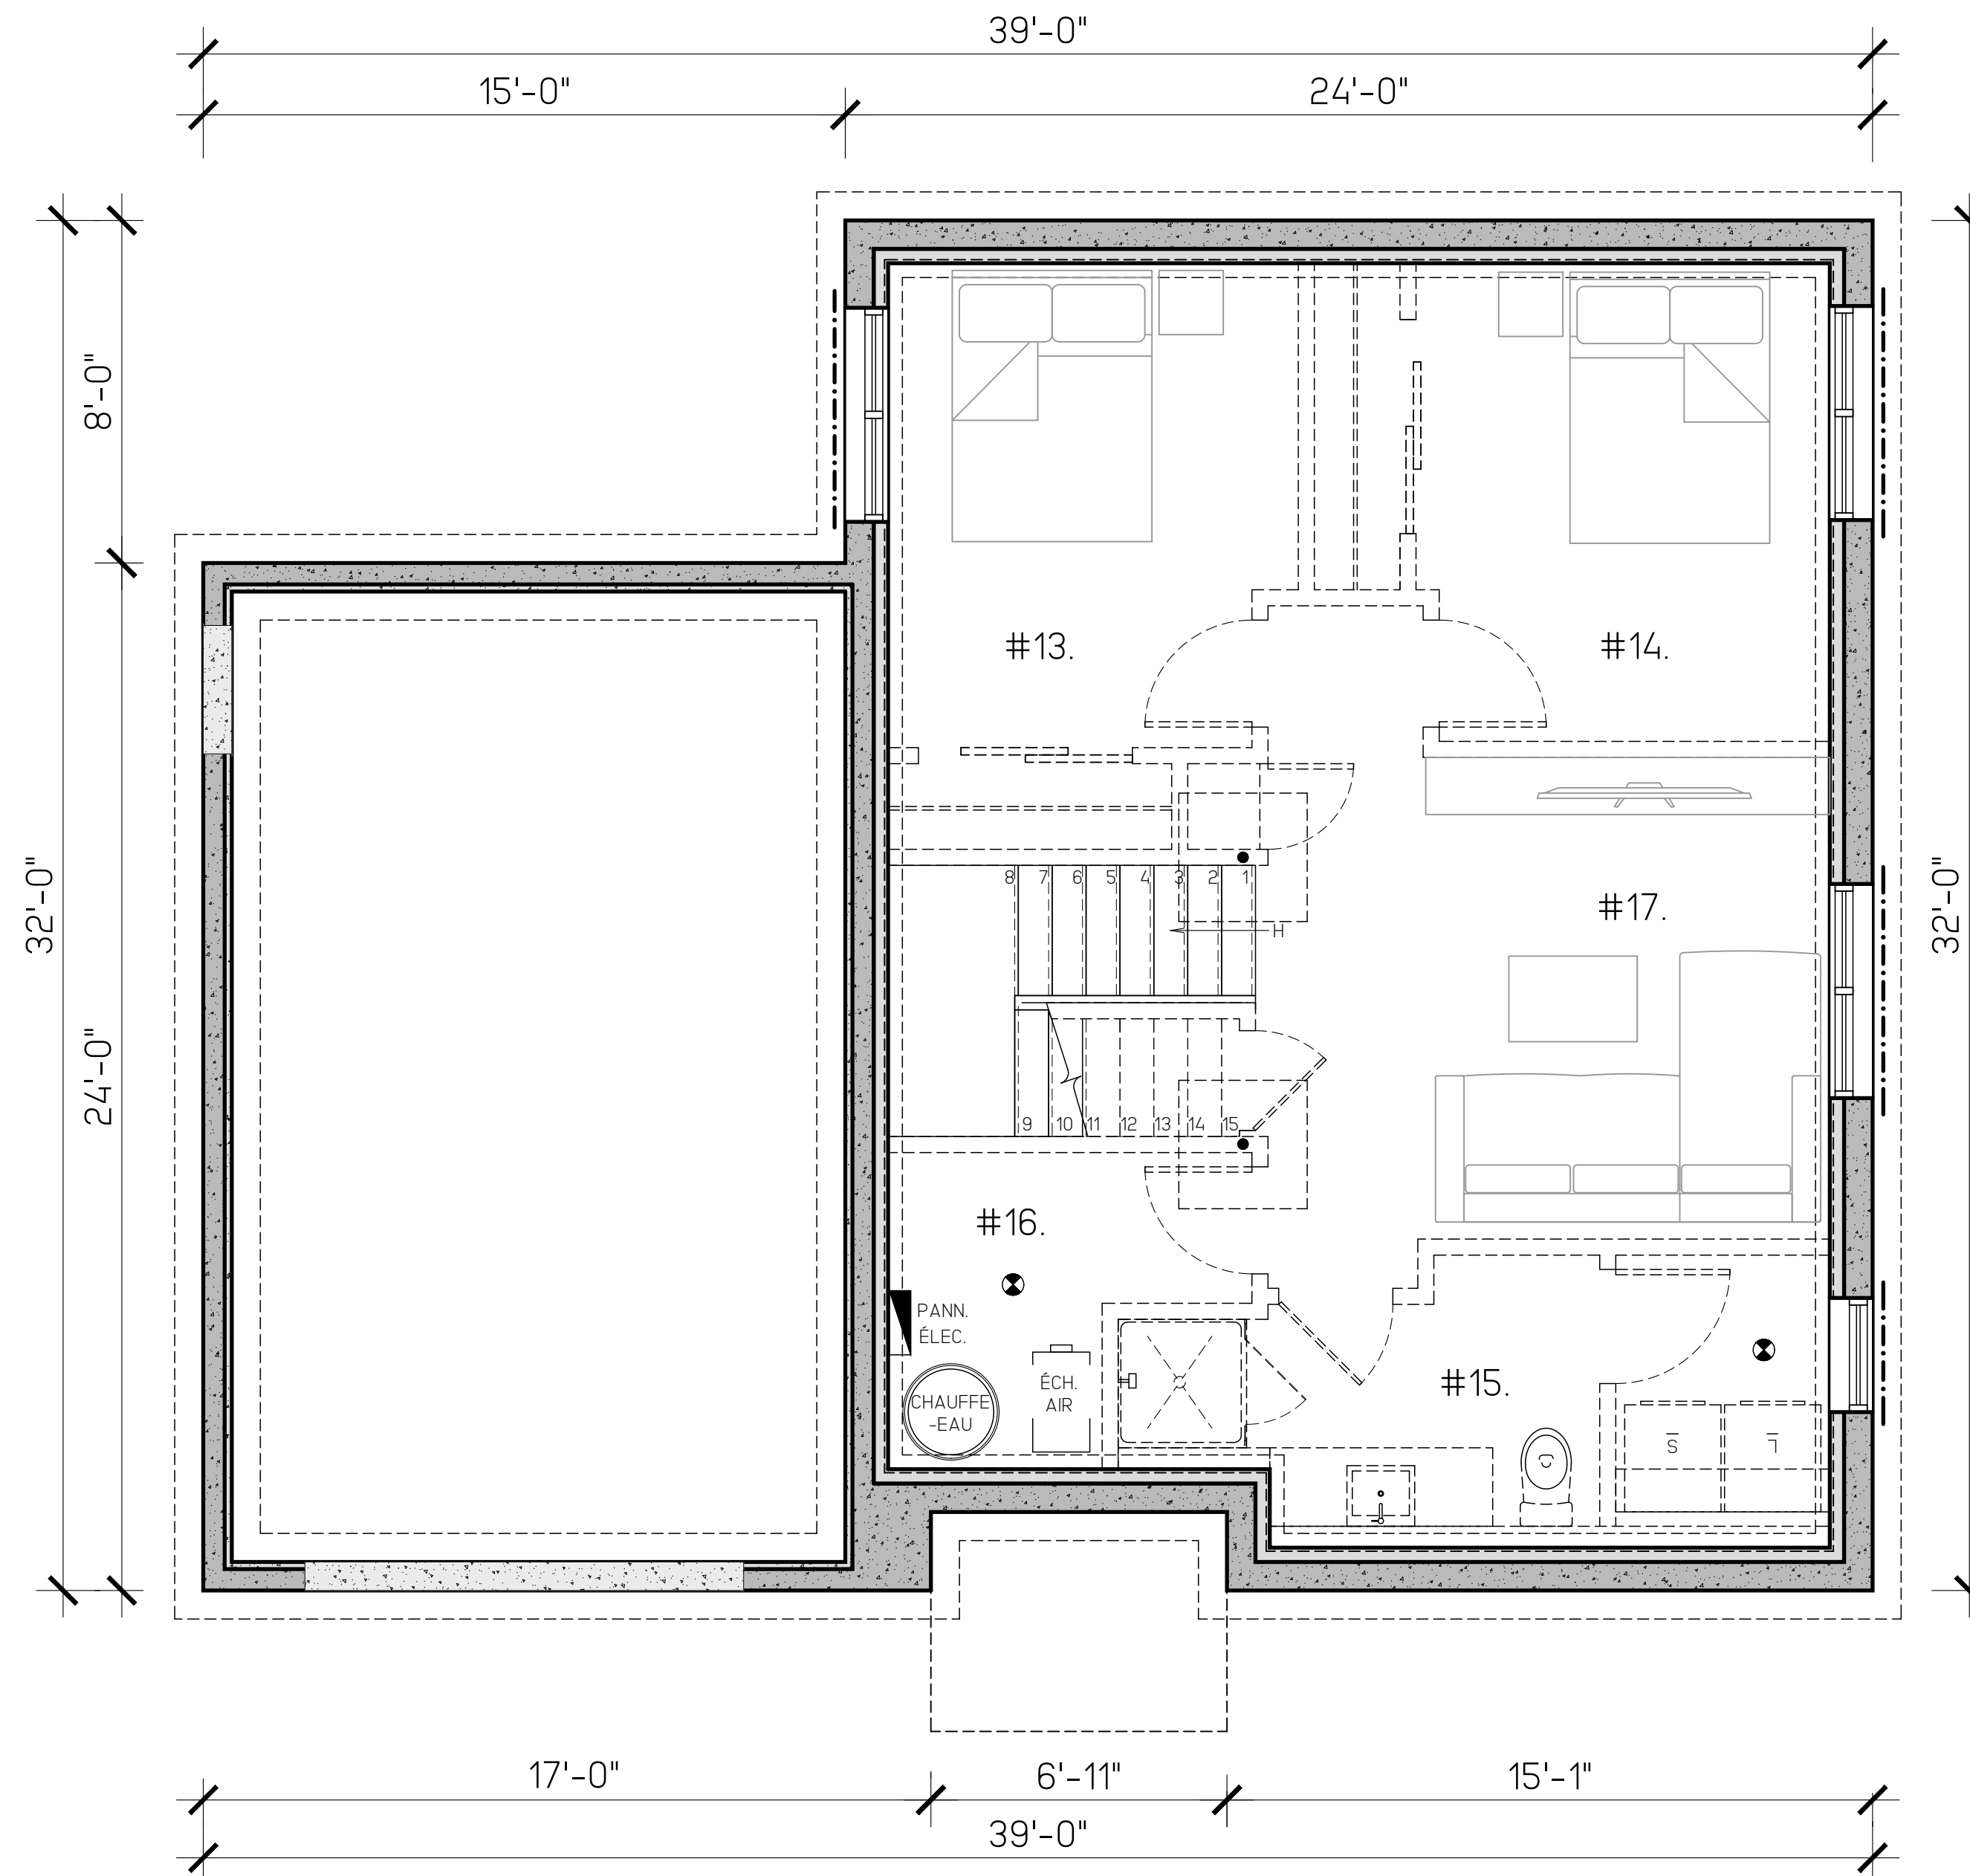

SUPERFICIES DE PLANCHER : 644 pi²
HAUTEUR PLAFOND : 8'-0"

- | | |
|----------------------------------|-----------------|
| #13. CHAMBRE (OPTIONNELLE) | 9'-8" x 11'-4" |
| #14. CHAMBRE (OPTIONNELLE) | 9'-8" x 11'-2" |
| #15. SALLE DE BAIN (OPTIONNELLE) | 7'-8" x 6'-3" |
| #16. SALLE MÉCANIQUE | 8'-6" x 7'-4" |
| #17. SÉJOUR (OPTIONNELLE) | 13'-1" x 11'-3" |

PLAN D'AMÉNAGEMENT - SOUS-SOL
SOUS-SOL NON FINI: PLAN D'AMÉNAGEMENT SUGGÉRÉ