


MISTRA

FYRA

Q U A R T I E R

HABITER LA NATURE EN TOUT RESPECT

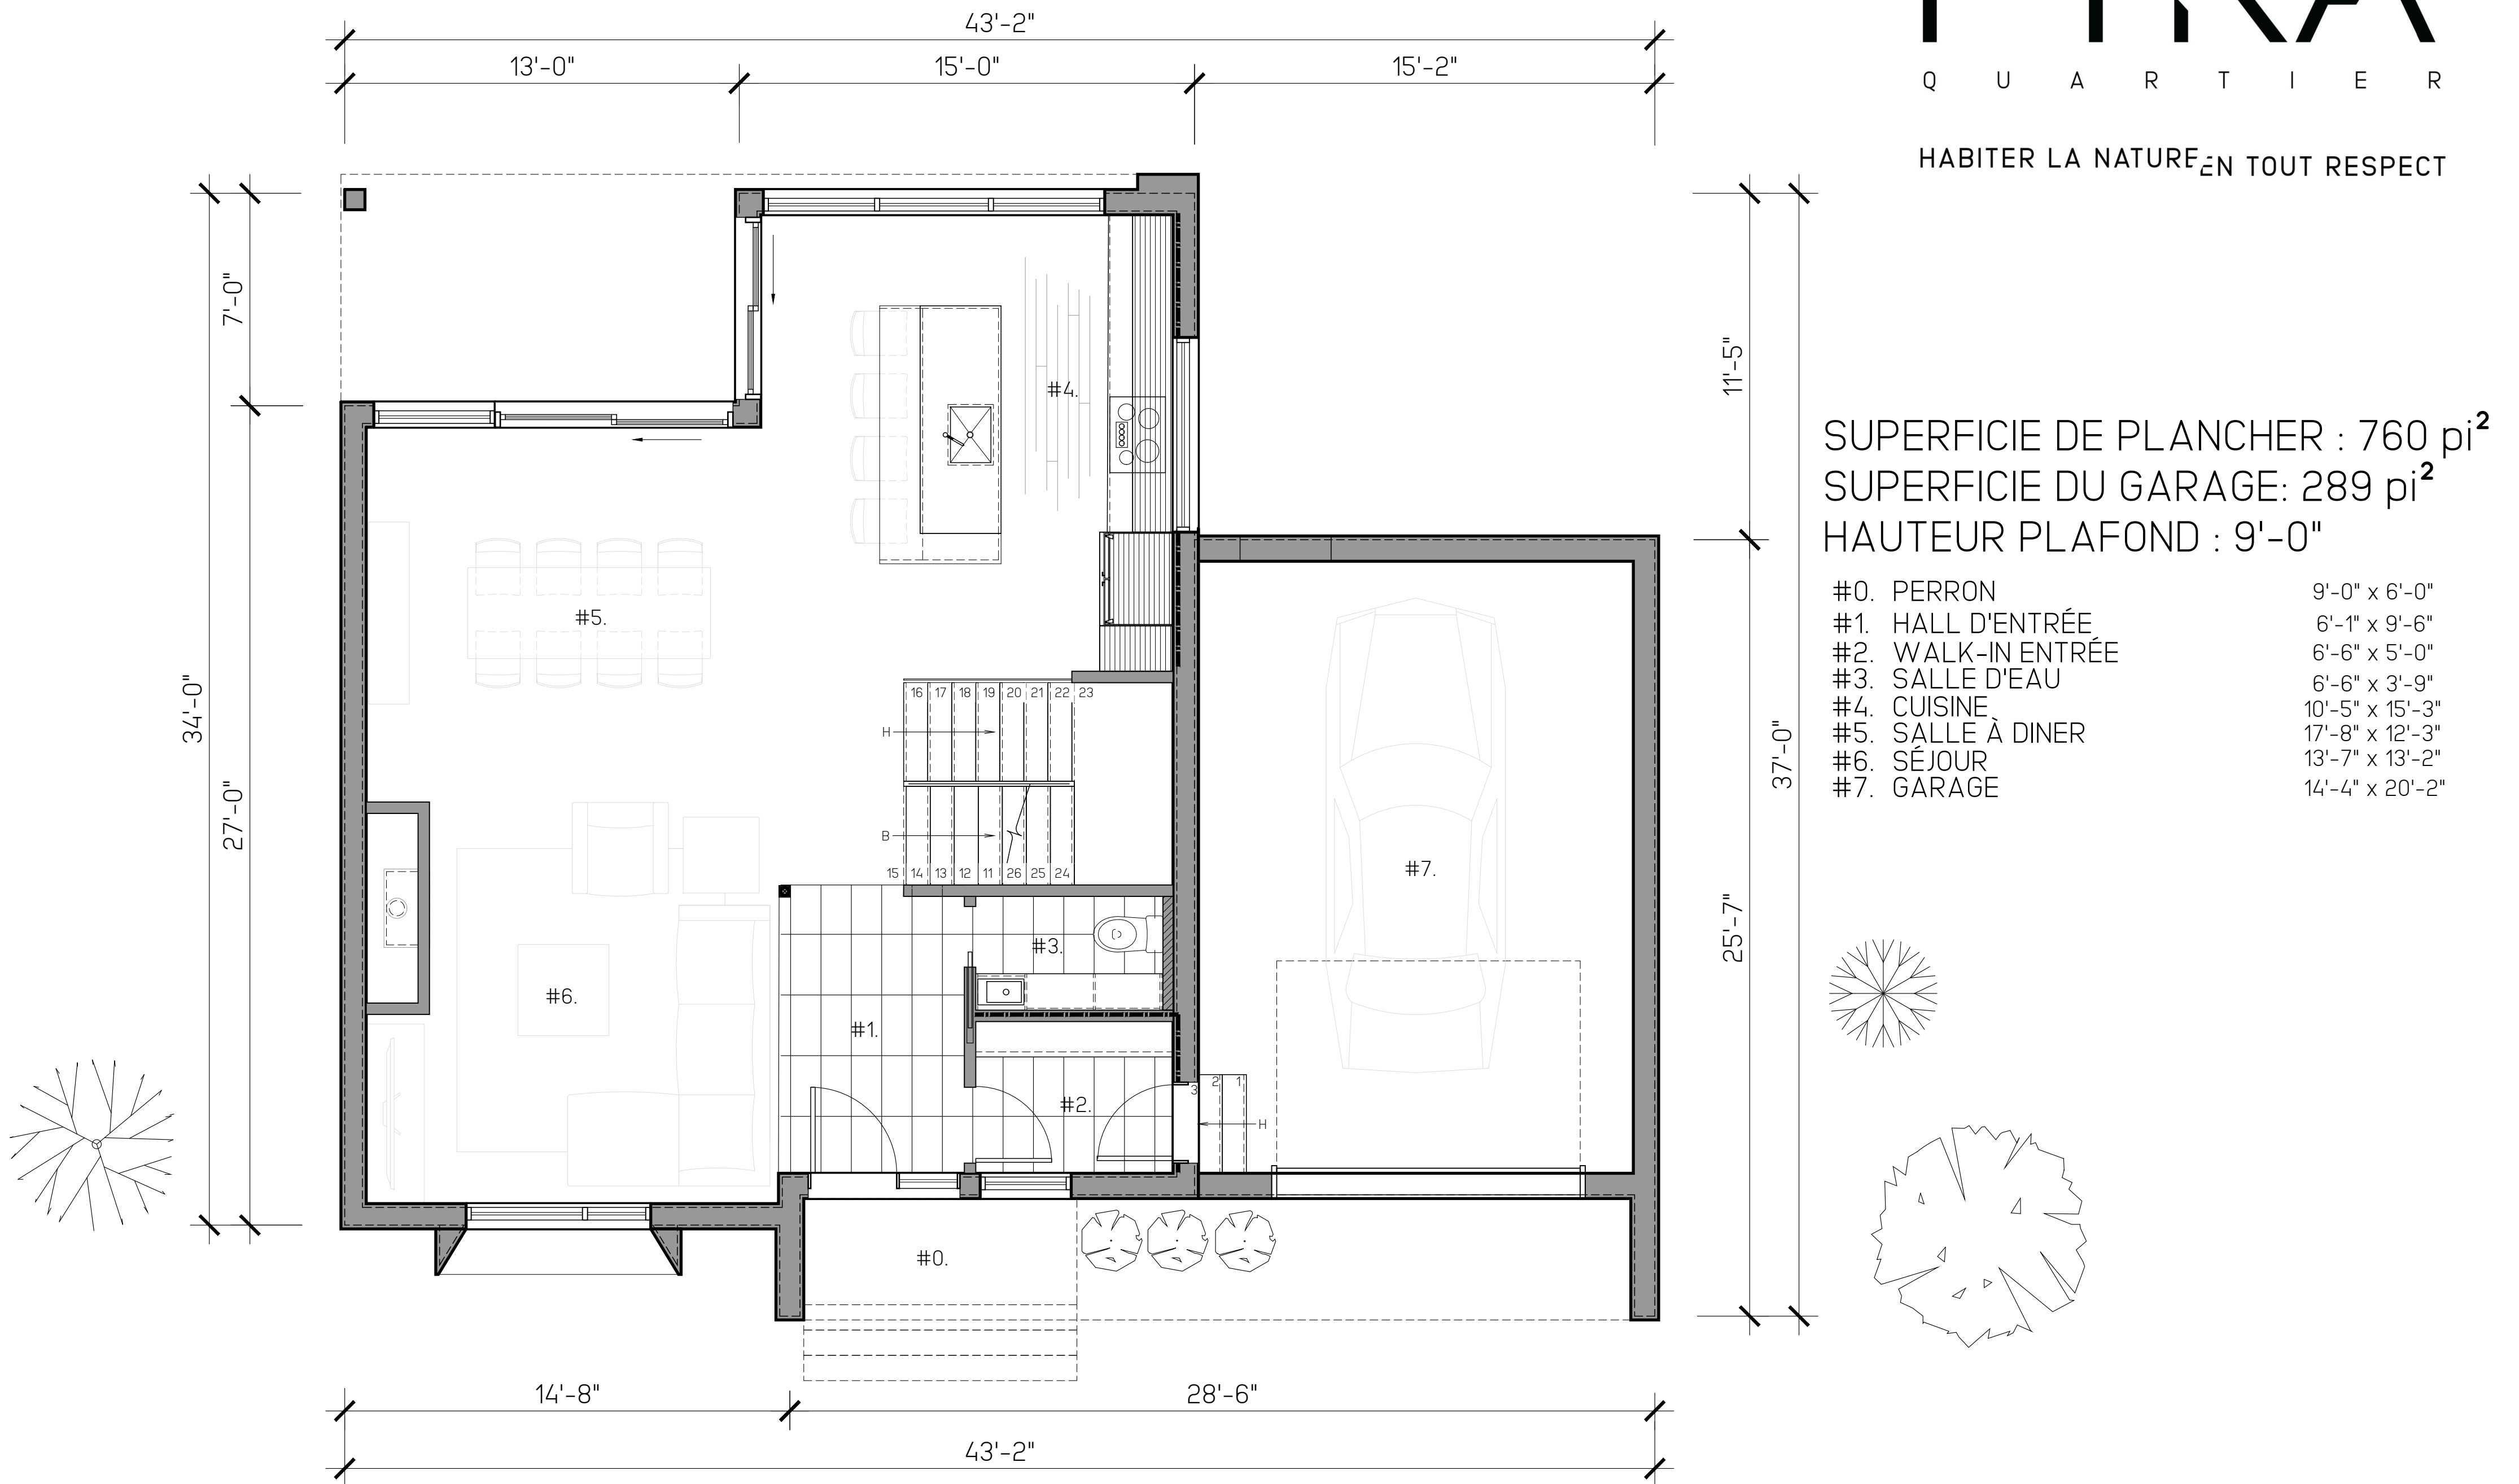


PLAN D'AMÉNAGEMENT - REZ-DE-CHAUSSÉE

MISTRA

FYRA




Q U A R T I E R

HABITER LA NATURE EN TOUT RESPECT

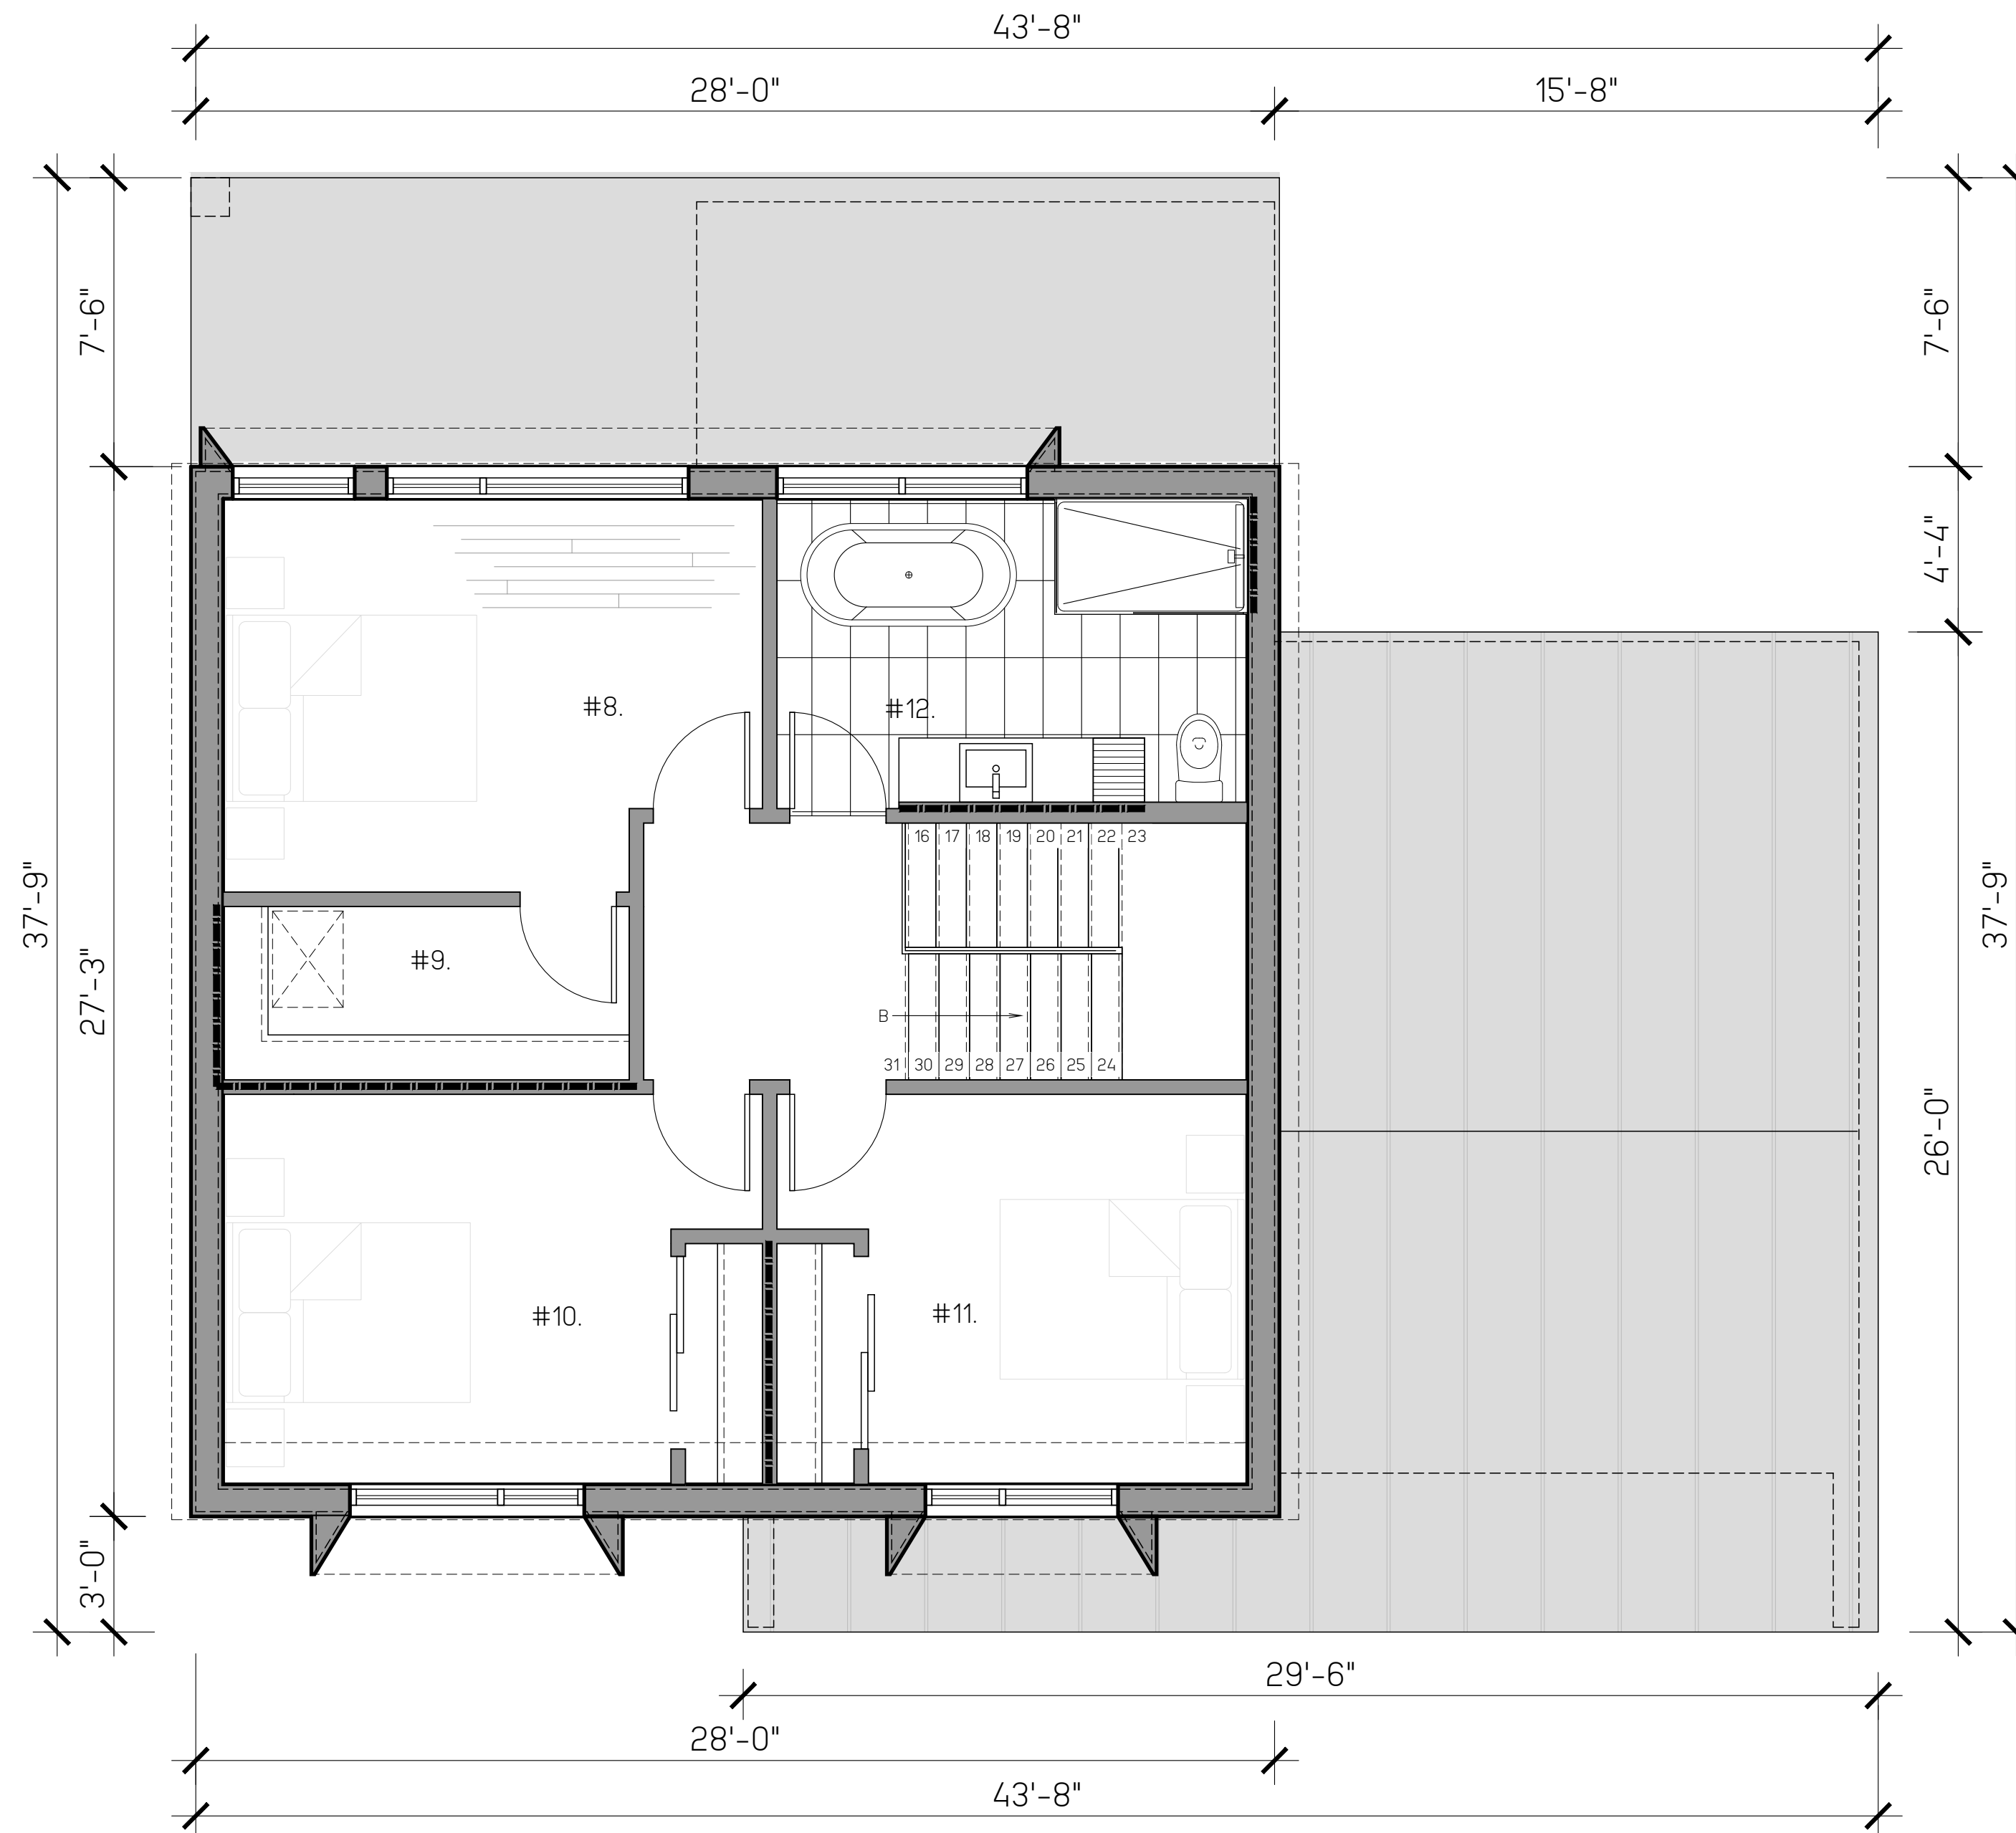


SUPERFICIES DE PLANCHER : 680 pi²
 HAUTEUR PLAFOND : 8'-0"

- #8. CHAMBRE DES MAITRES 14'-0" x 10'-2"
- #9. WALK-IN 10'-6" x 4'-6"
- #10. CHAMBRE 14'-0" x 10'-1"
- #11. CHAMBRE 9'-10" x 10'-1"
- #12. SALLE DE BAIN 12'-2" x 8'-0"

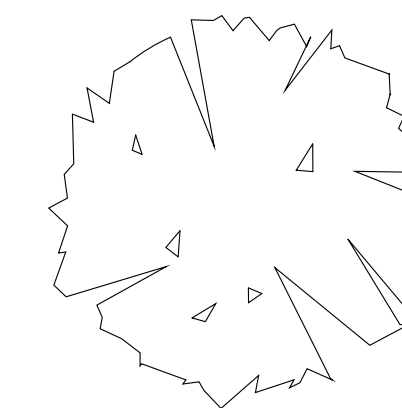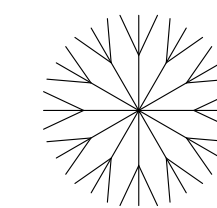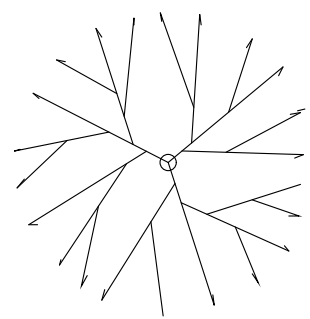

PLAN D'AMÉNAGEMENT - ÉTAGE

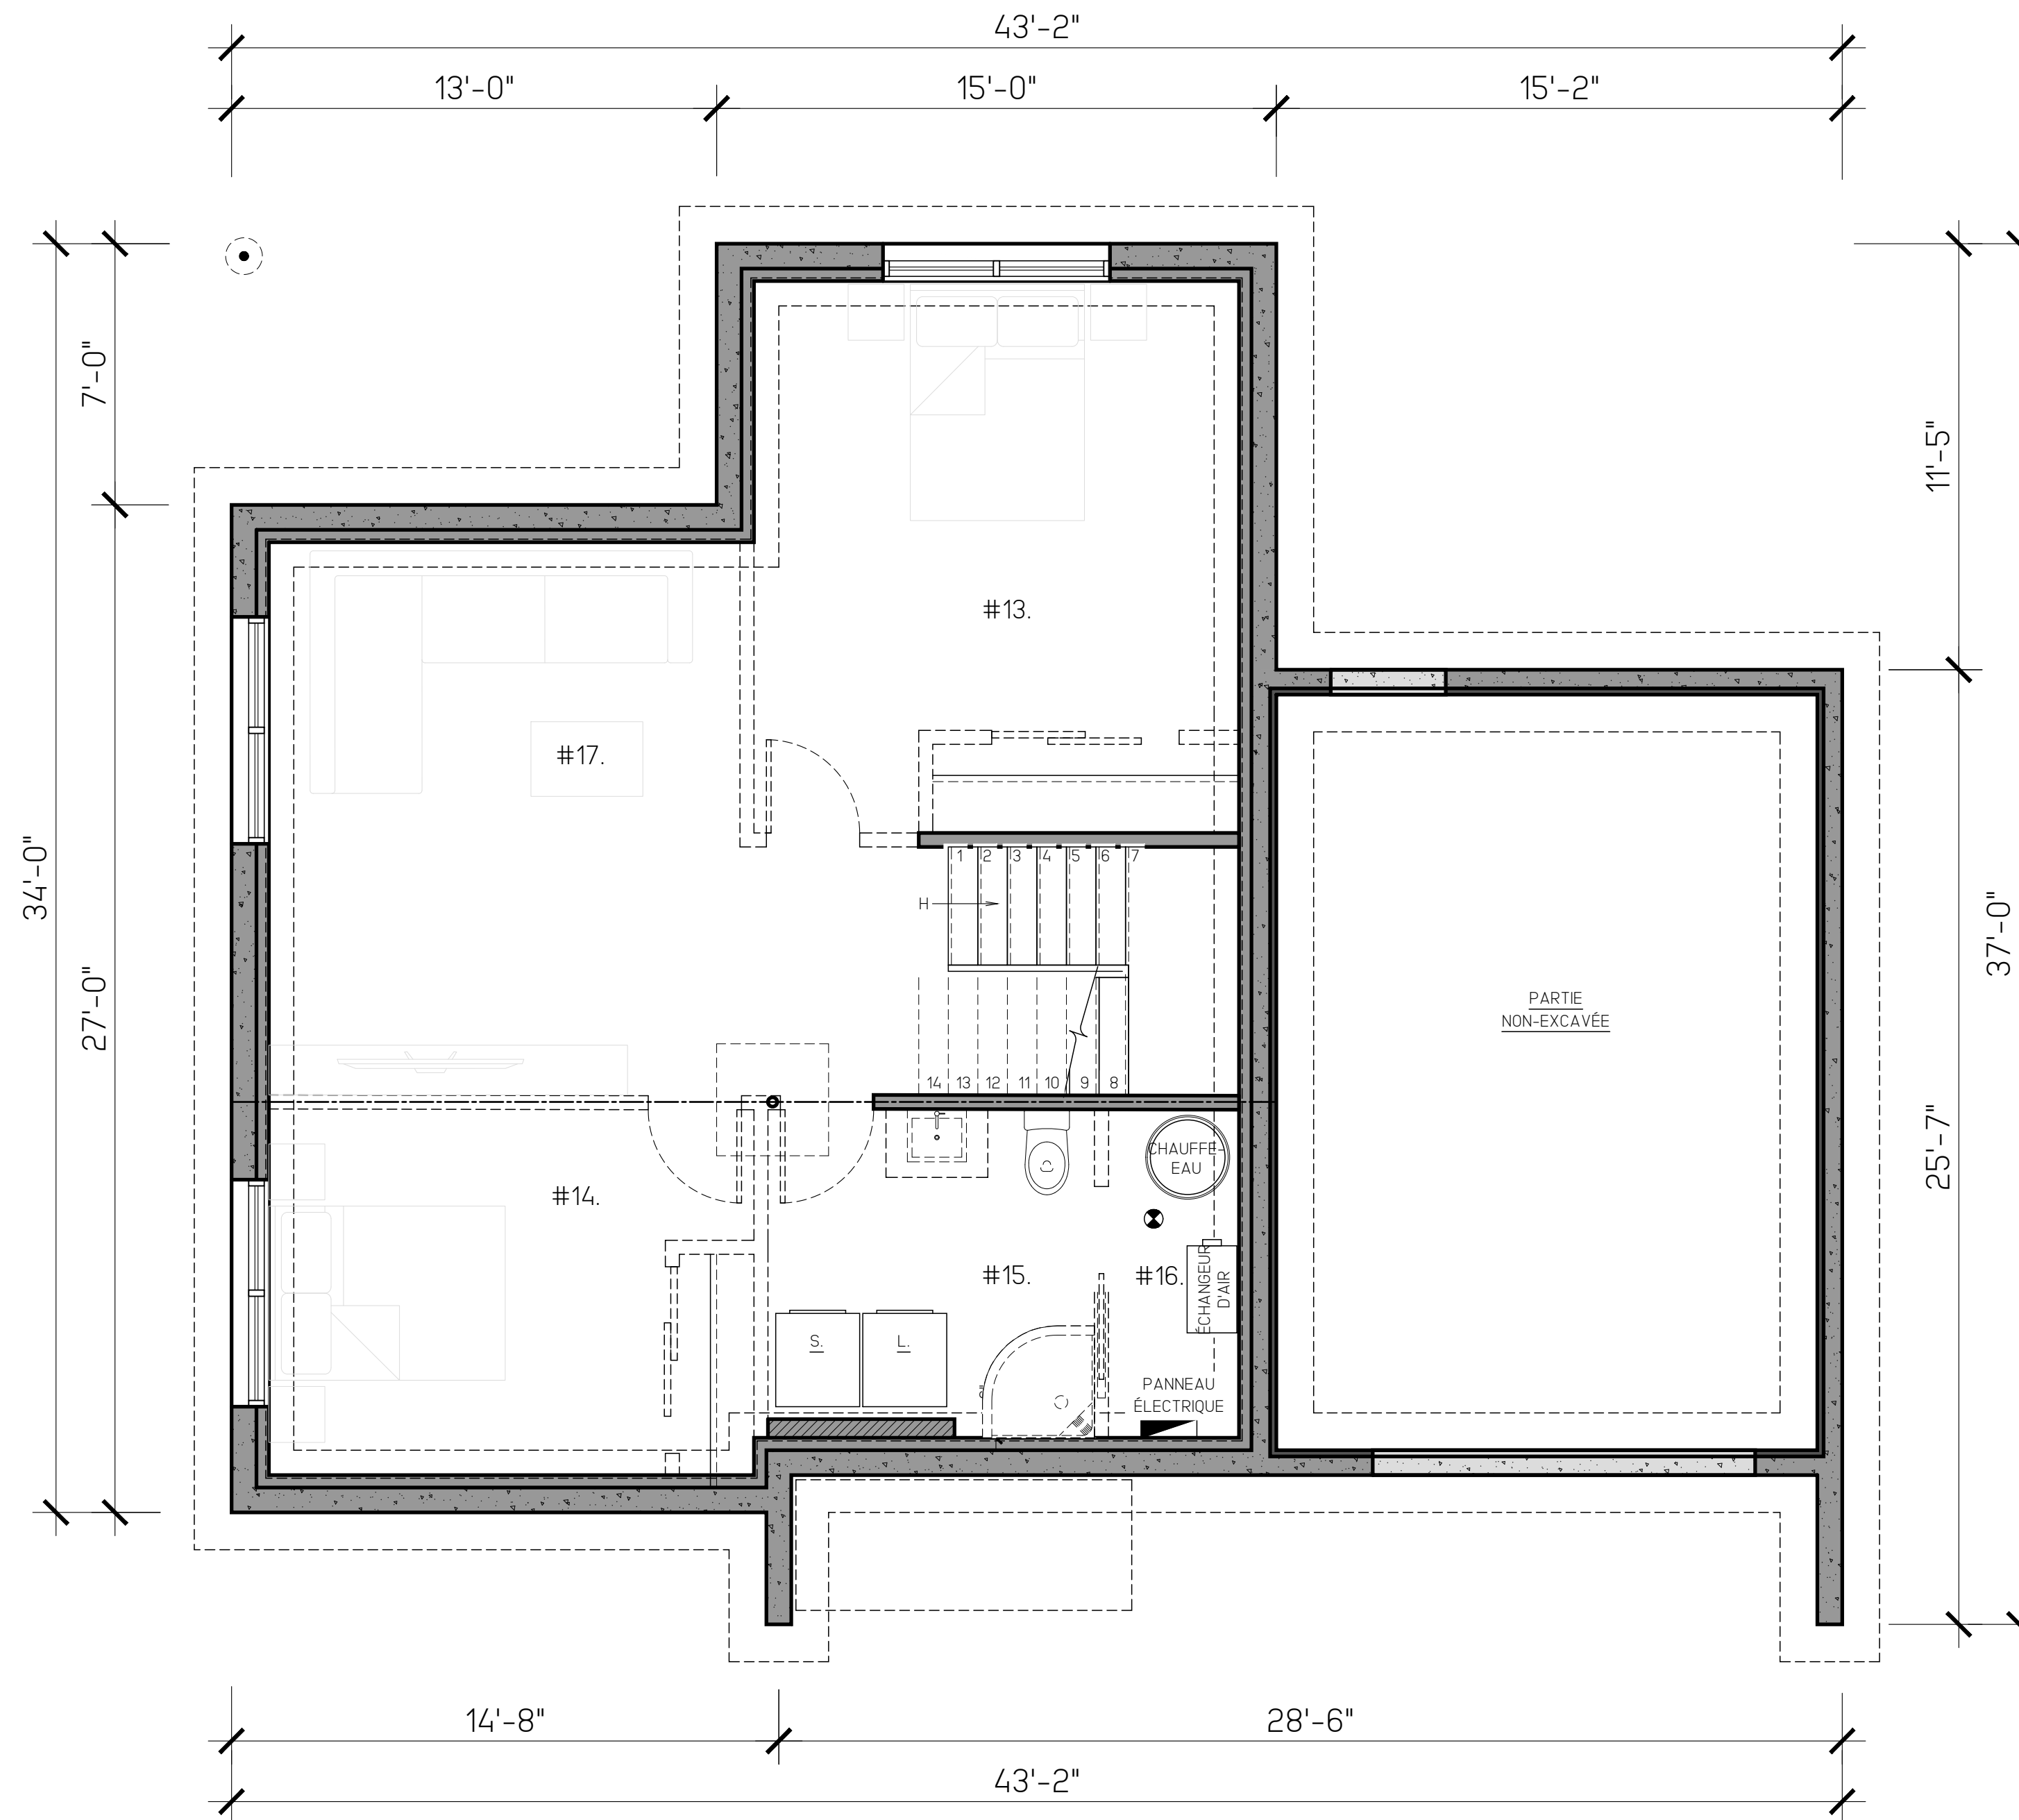

SUPERFICIES DE PLANCHER : 728 pi²
 HAUTEUR PLAFOND : 8'-0"

- #13. CHAMBRE (OPTIONNELLE) 13'-0" x 11'-11"
- #14. CHAMBRE (OPTIONNELLE) 10'-8" x 9'-9"
- #15. SALLE DE BAIN (OPTIONNELLE) 8'-9" x 8'-9"
- #16. SALLE MÉCANIQUE 3'-6" x 8'-9"
- #17. SÉJOUR (OPTIONNELLE) 12'-7" x 14'-10"

PLAN D'AMÉNAGEMENT - SOUS-SOL
 SOUS-SOL NON FINI: PLAN D'AMÉNAGEMENT SUGGÉRÉ